


# 高架橋

S=1/50

単位：mm

## P60橋脚（起点側）

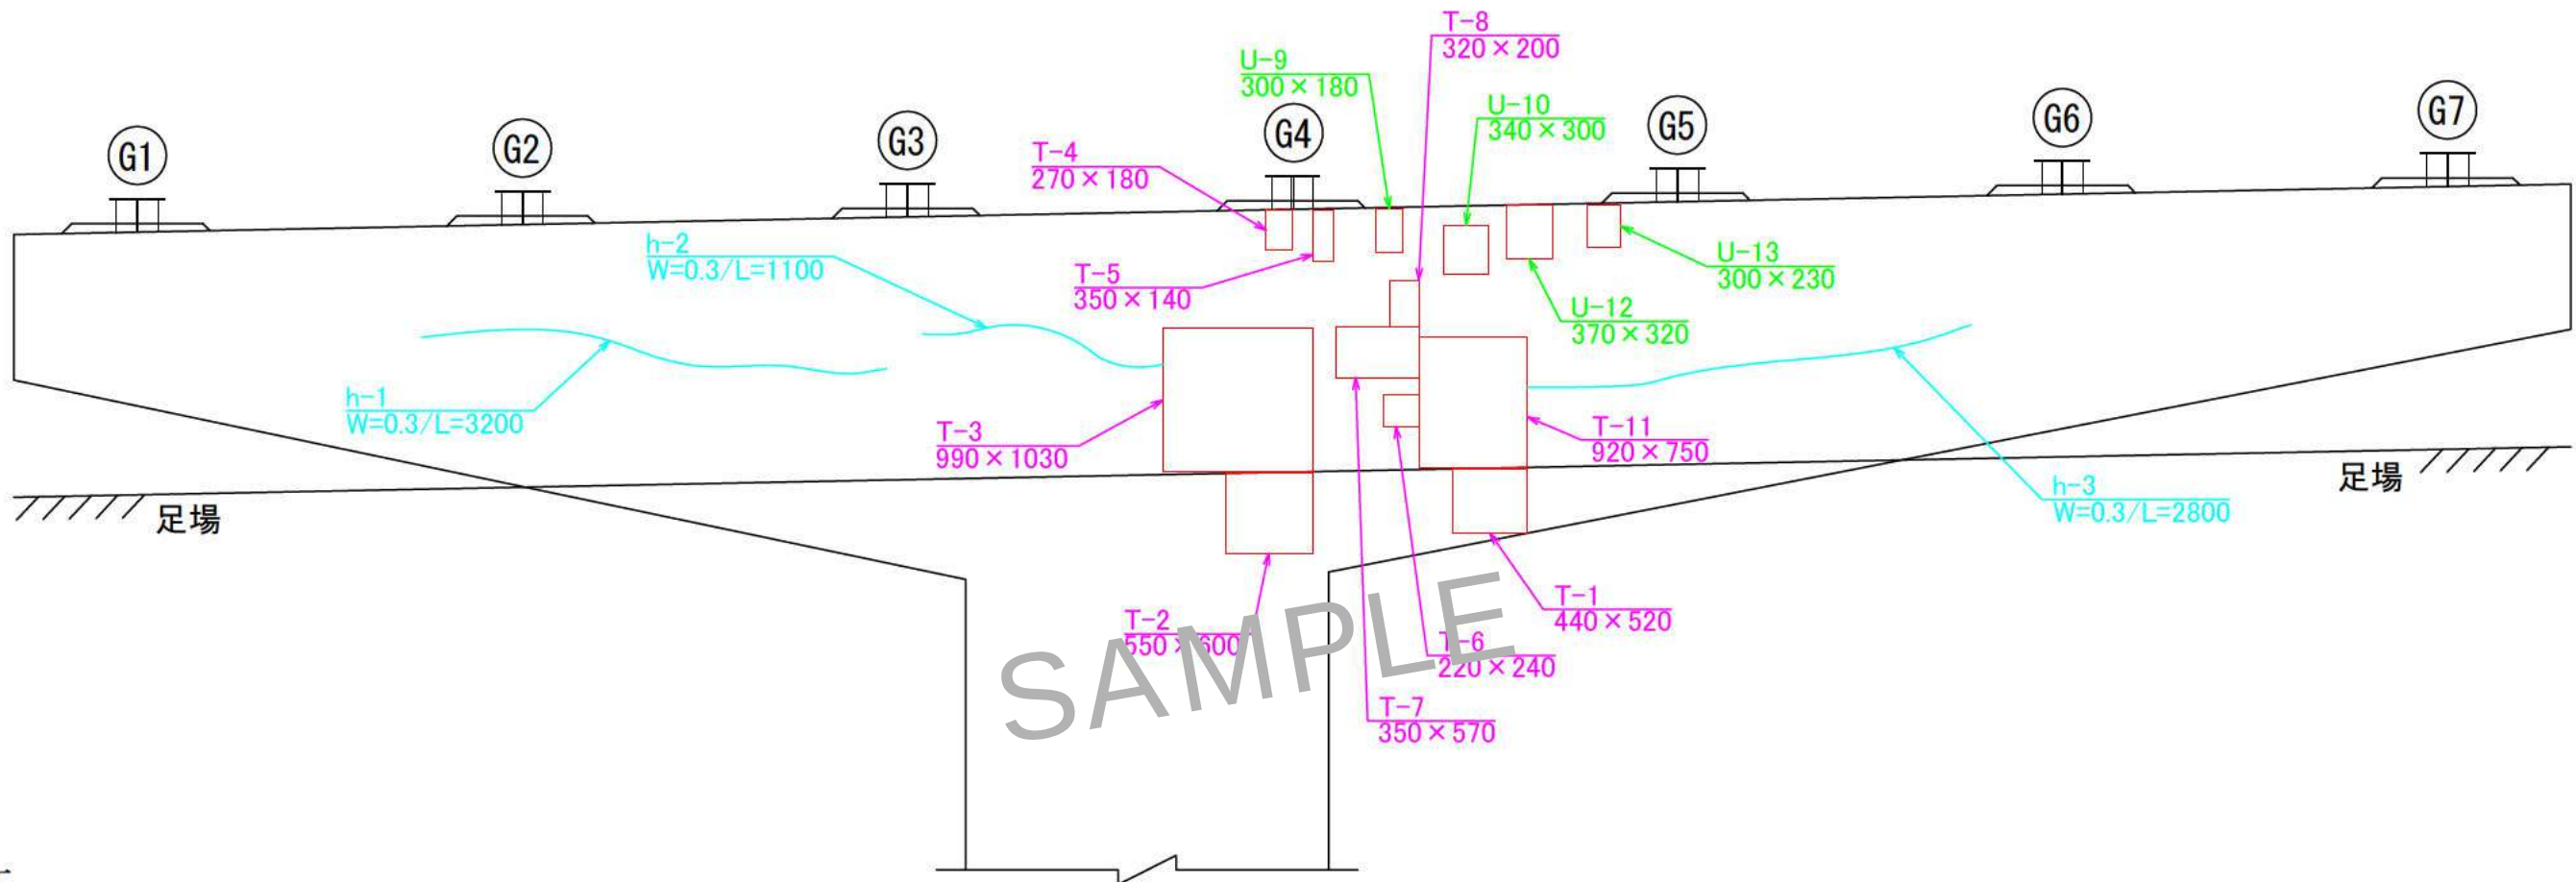

### 断面修復工

| 番号      | 損傷・変状の形状       | 損傷・変状の数量 |
|---------|----------------|----------|
| 鉄筋露出-1  | 440mm x 520mm  | 0.2288   |
| 鉄筋露出-2  | 550mm x 600mm  | 0.3300   |
| 鉄筋露出-3  | 990mm x 1030mm | 1.0197   |
| 鉄筋露出-4  | 270mm x 180mm  | 0.0486   |
| 鉄筋露出-5  | 350mm x 140mm  | 0.0490   |
| 鉄筋露出-6  | 220mm x 240mm  | 0.0528   |
| 鉄筋露出-7  | 350mm x 570mm  | 0.1995   |
| 鉄筋露出-8  | 320mm x 200mm  | 0.0640   |
| 浮き-9    | 300mm x 180mm  | 0.0540   |
| 浮き-10   | 340mm x 300mm  | 0.1020   |
| 鉄筋露出-11 | 920mm x 750mm  | 0.6900   |
| 浮き-12   | 370mm x 320mm  | 0.1184   |
| 浮き-13   | 300mm x 230mm  | 0.0690   |

### ひび割れ注工

| 番号     | 幅(mm)   | 長さ(m)    | ～0.2 | 0.3  | 0.4 | 0.5～ |
|--------|---------|----------|------|------|-----|------|
| ひび割れ-1 | W 0.3mm | L 3200mm |      | 3.20 |     |      |
| ひび割れ-2 | W 0.3mm | L 1100mm |      | 1.10 |     |      |
| ひび割れ-3 | W 0.3mm | L 2800mm |      | 2.80 |     |      |

### 損傷の凡例


|  |                          |
|--|--------------------------|
|  | 断面修復工（Ha:剥離、T:鉄筋露出、U:浮き） |
|  | ひび割れ注工                   |

# 高架橋

S=1/50

単位：mm

## P60橋脚（終点側）

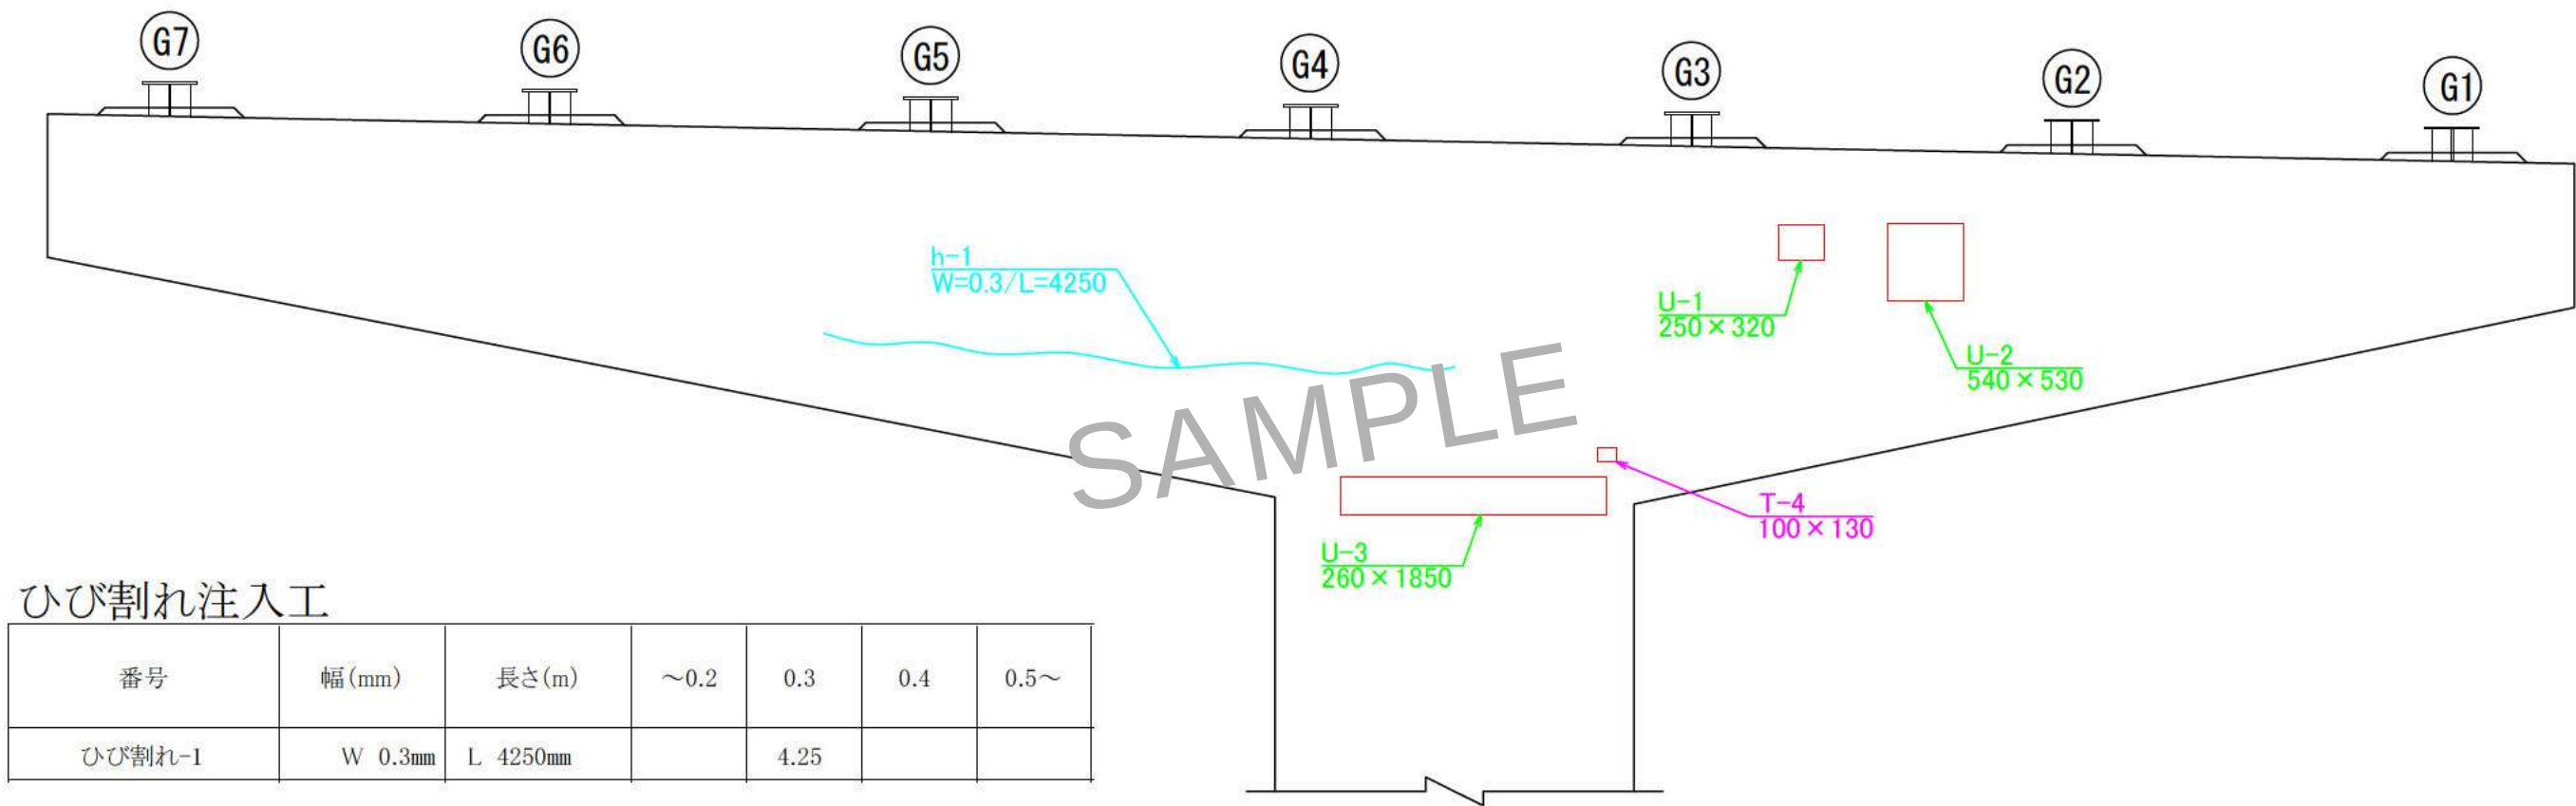

高架橋


S=1/50

単位：mm

P60橋脚 下り線

梁下面

側

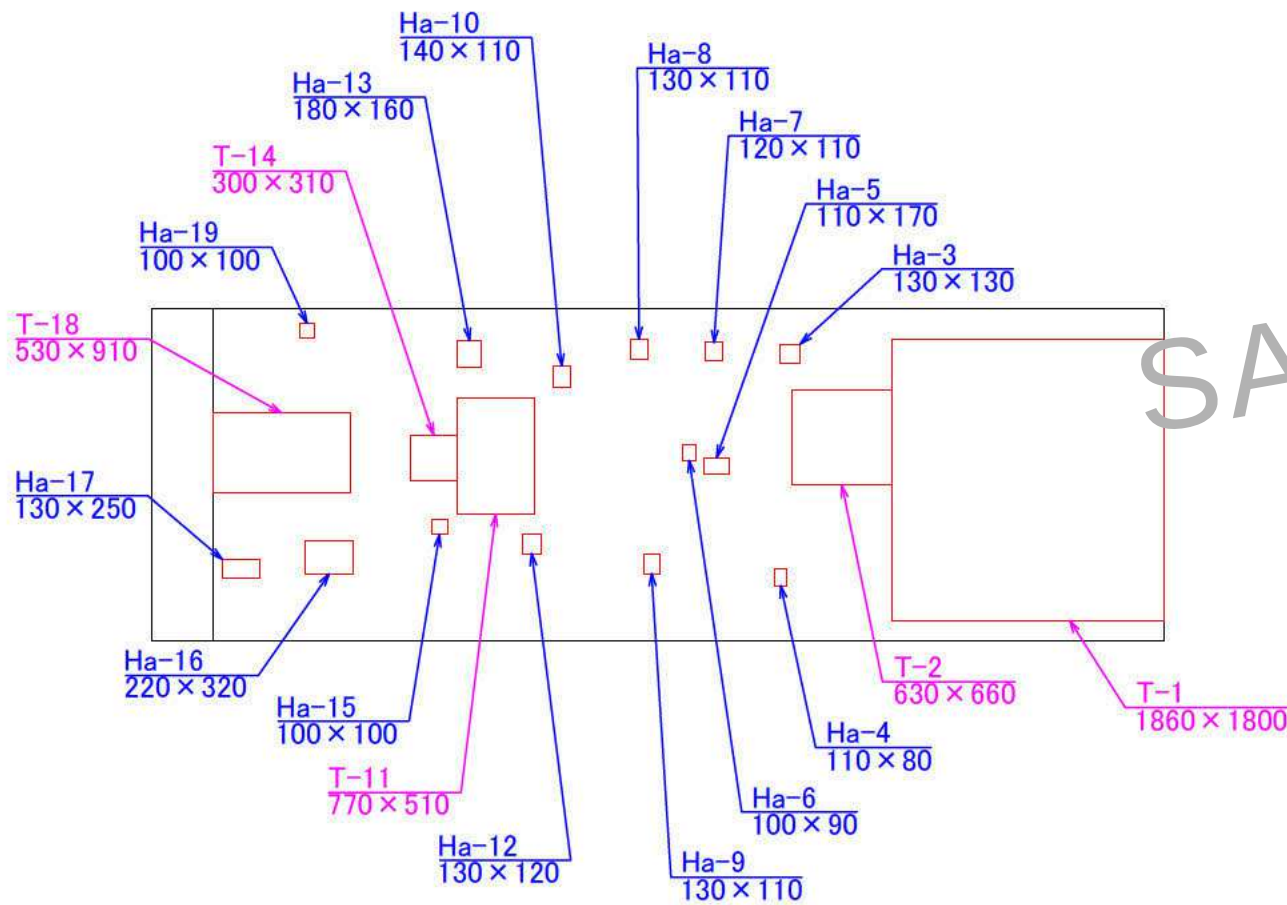

側

断面修復工

| 番号      | 損傷・変状の形状        | 損傷・変状の数量 |
|---------|-----------------|----------|
| 鉄筋露出-1  | 1860mm x 1800mm | 3.3480   |
| 鉄筋露出-2  | 630mm x 660mm   | 0.4158   |
| 剥離-3    | 130mm x 130mm   | 0.0169   |
| 剥離-4    | 110mm x 80mm    | 0.0088   |
| 剥離-5    | 110mm x 170mm   | 0.0187   |
| 剥離-6    | 100mm x 90mm    | 0.0090   |
| 剥離-7    | 120mm x 110mm   | 0.0132   |
| 剥離-8    | 130mm x 110mm   | 0.0143   |
| 剥離-9    | 130mm x 110mm   | 0.0143   |
| 剥離-10   | 140mm x 110mm   | 0.0154   |
| 鉄筋露出-11 | 770mm x 510mm   | 0.3927   |
| 剥離-12   | 130mm x 120mm   | 0.0156   |
| 剥離-13   | 180mm x 160mm   | 0.0288   |
| 鉄筋露出-14 | 300mm x 310mm   | 0.0930   |
| 剥離-15   | 100mm x 100mm   | 0.0100   |
| 剥離-16   | 220mm x 320mm   | 0.0704   |
| 剥離-17   | 130mm x 250mm   | 0.0325   |
| 鉄筋露出-18 | 530mm x 910mm   | 0.4823   |
| 剥離-19   | 100mm x 100mm   | 0.0100   |

損傷の凡例

|  |                           |
|--|---------------------------|
|  | 断面修復工 (Ha:剥離、T:鉄筋露出、U:浮き) |
|  | ひび割れ注工                    |

# 高架橋

P60橋脚 上り線

梁下面

S=1/50


単位：mm

断面修復工

| 番号      | 損傷・変状の形状        | 損傷・変状の数量 |
|---------|-----------------|----------|
| 鉄筋露出-1  | 1700mm x 370mm  | 0.6290   |
| 鉄筋露出-2  | 240mm x 160mm   | 0.0384   |
| 剥離-3    | 300mm x 300mm   | 0.0900   |
| 鉄筋露出-4  | 340mm x 380mm   | 0.1292   |
| 鉄筋露出-5  | 200mm x 160mm   | 0.0320   |
| 剥離-6    | 80mm x 80mm     | 0.0064   |
| 剥離-7    | 100mm x 90mm    | 0.0090   |
| 剥離-8    | 100mm x 100mm   | 0.0100   |
| 剥離-9    | 100mm x 70mm    | 0.0070   |
| 鉄筋露出-10 | 150mm x 120mm   | 0.0180   |
| 鉄筋露出-11 | 250mm x 110mm   | 0.0275   |
| 剥離-12   | 210mm x 150mm   | 0.0315   |
| 鉄筋露出-13 | 100mm x 100mm   | 0.0100   |
| 剥離-14   | 80mm x 80mm     | 0.0064   |
| 鉄筋露出-15 | 130mm x 130mm   | 0.0169   |
| 剥離-16   | 80mm x 80mm     | 0.0064   |
| 剥離-17   | 130mm x 130mm   | 0.0169   |
| 鉄筋露出-18 | 100mm x 110mm   | 0.0110   |
| 剥離-19   | 100mm x 90mm    | 0.0090   |
| 剥離-20   | 130mm x 80mm    | 0.0104   |
| 剥離-21   | 100mm x 130mm   | 0.0130   |
| 剥離-22   | 90mm x 100mm    | 0.0090   |
| 鉄筋露出-23 | 70mm x 140mm    | 0.0098   |
| 剥離-24   | 90mm x 90mm     | 0.0081   |
| 鉄筋露出-25 | 90mm x 70mm     | 0.0063   |
| 鉄筋露出-26 | 60mm x 70mm     | 0.0042   |
| 剥離-27   | 100mm x 120mm   | 0.0120   |
| 剥離-28   | 70mm x 60mm     | 0.0042   |
| 鉄筋露出-29 | 270mm x 100mm   | 0.0270   |
| 剥離-30   | 120mm x 120mm   | 0.0144   |
| 剥離-31   | 100mm x 250mm   | 0.0250   |
| 鉄筋露出-32 | 270mm x 130mm   | 0.0351   |
| 剥離-33   | 110mm x 150mm   | 0.0165   |
| 剥離-34   | 80mm x 70mm     | 0.0056   |
| 鉄筋露出-35 | 440mm x 330mm   | 0.1452   |
| 鉄筋露出-36 | 1400mm x 1500mm | 2.1000   |

損傷の凡例


|                                                                                       |                           |
|---------------------------------------------------------------------------------------|---------------------------|
|  | 断面修復工 (Ha:剥離、T:鉄筋露出、U:浮き) |
|  | ひび割れ注工                    |

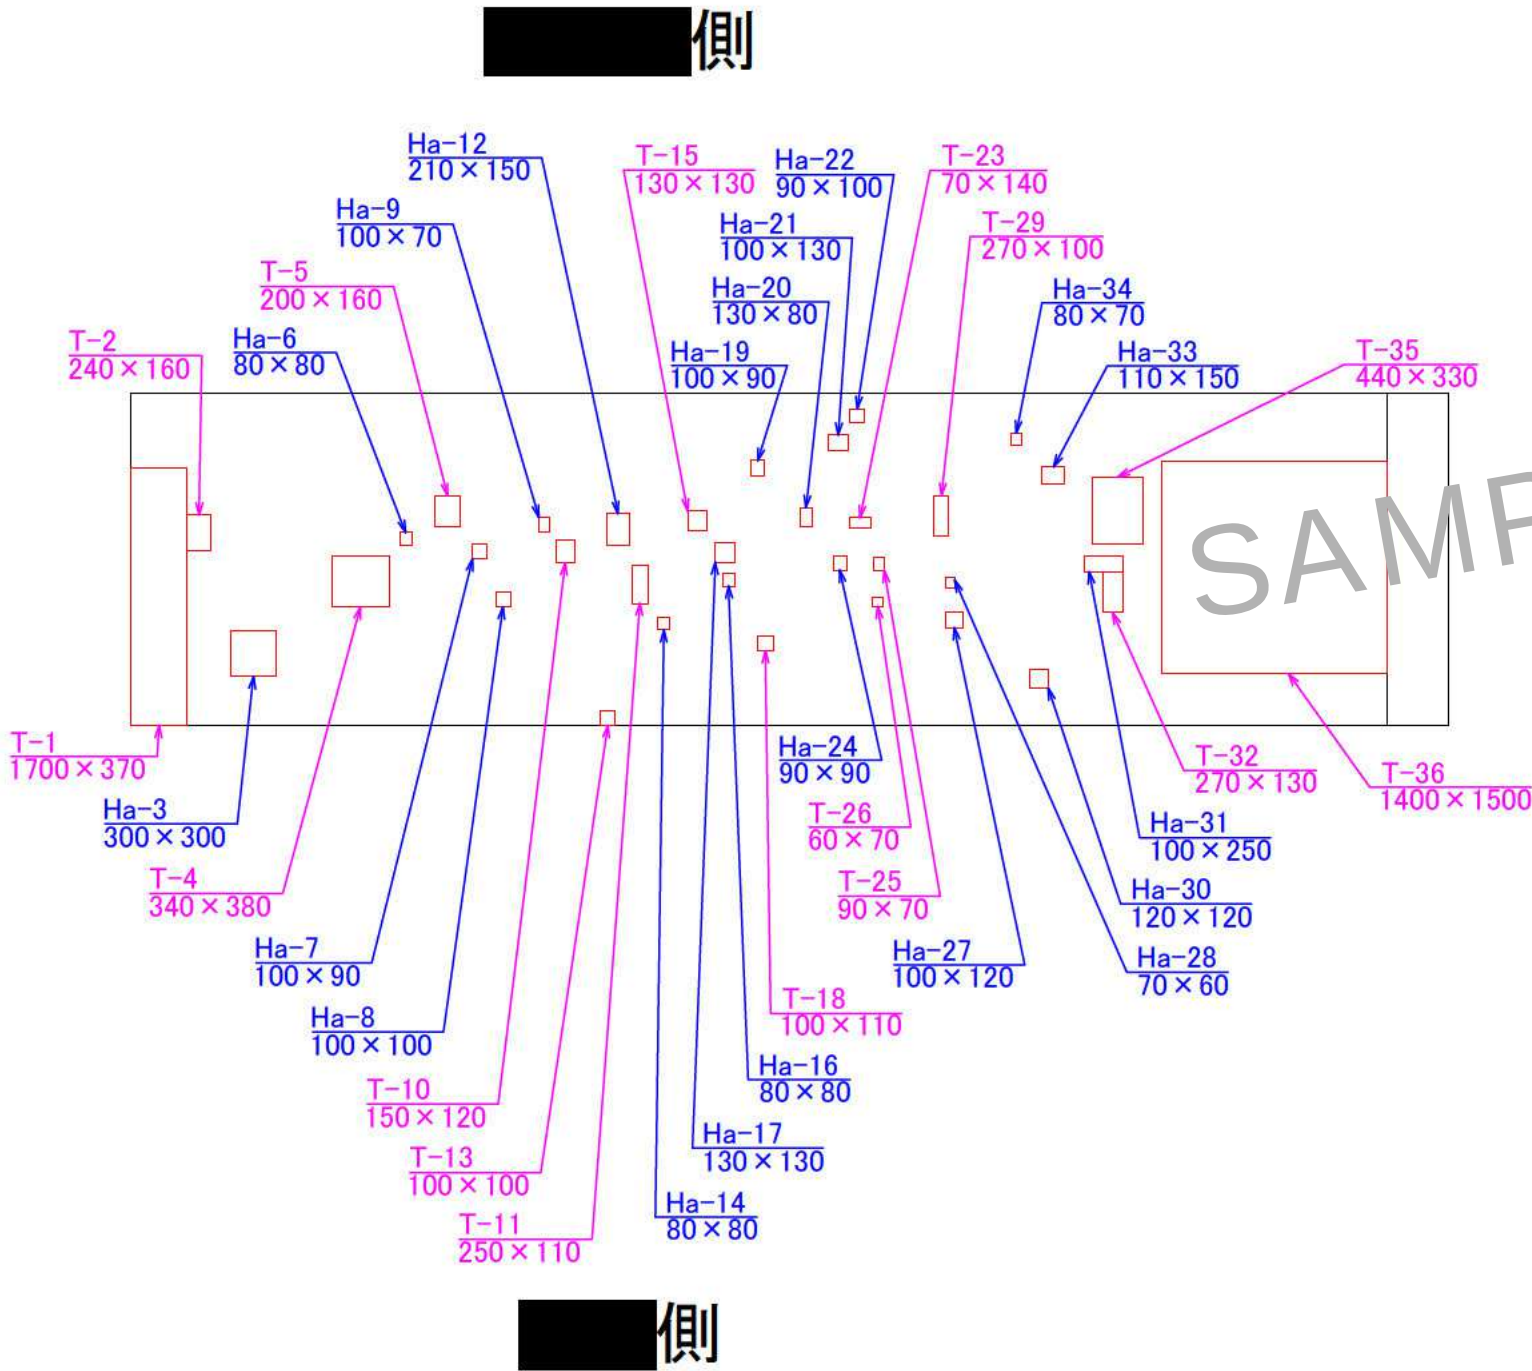

|                                                     |
|-----------------------------------------------------|
| <div> <div>高架橋</div> <div>補強補修工事(橋梁補修)</div> </div> |
| 目視点検調査・たたき点検調査                                      |
| 断面修復工                                               |
| P60橋脚                                               |
| 梁下面                                                 |
|                                                     |
| 調査状況                                                |



|                                                     |
|-----------------------------------------------------|
| <div> <div>高架橋</div> <div>補強補修工事(橋梁補修)</div> </div> |
| 目視点検調査・たたき点検調査                                      |
| 断面修復工                                               |
| P60橋脚                                               |
| 梁側面 (起点側)                                           |
|                                                     |
| 調査状況                                                |

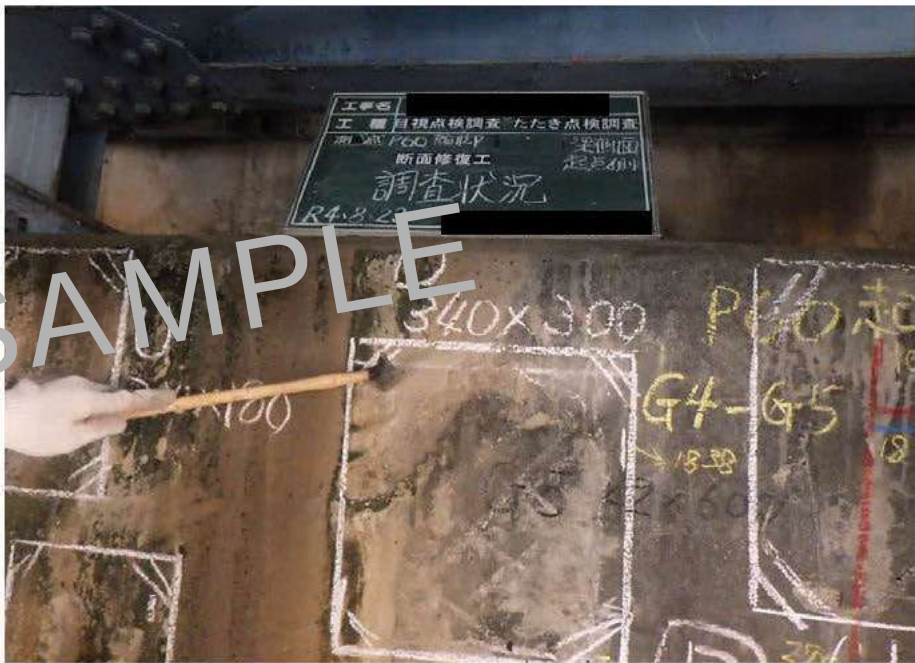

|                                                     |
|-----------------------------------------------------|
| <div> <div>高架橋</div> <div>補強補修工事(橋梁補修)</div> </div> |
| 目視点検調査・たたき点検調査                                      |
| 断面修復工                                               |
| P60橋脚                                               |
| 梁側面 (起点側)                                           |
|                                                     |
| 調査状況                                                |



|   |
|---|
| <div> <div> <div></div> <div>高架橋</div> </div> <div> <div></div> <div>補強補修工事(橋梁補修)</div> </div> </div> |
|   |
| 目視点検調査・たたき点検調査                                                                                        |
| ひび割れ注入工                                                                                               |
| P60橋脚                                                                                                 |
| 梁側面 (起点側)                                                                                             |
|   |
|   |
| 調査状況                                                                                                  |



|   |
|---|
| <div> <div> <div></div> <div>高架橋</div> </div> <div> <div></div> <div>補強補修工事(橋梁補修)</div> </div> </div> |
|   |
| 目視点検調査・たたき点検調査                                                                                        |
| ひび割れ注入工                                                                                               |
| P60橋脚                                                                                                 |
| 梁側面 (起点側)                                                                                             |
|   |
|   |
| 調査状況                                                                                                  |



|  |
|--|
|  |
|  |
|  |
|  |
|  |
|  |
|  |
|  |
|  |
|  |

余 白


|                                                     |
|-----------------------------------------------------|
| <div> <div>高架橋</div> <div>補強補修工事(橋梁補修)</div> </div> |
| 目視点検調査・たたき点検調査                                      |
| 断面修復工                                               |
| P60橋脚                                               |
| 上り線 梁下面                                             |
| T - 1                                               |
| 1700 mm x 370mm                                     |



|                                                     |
|-----------------------------------------------------|
| <div> <div>高架橋</div> <div>補強補修工事(橋梁補修)</div> </div> |
| 目視点検調査・たたき点検調査                                      |
| 断面修復工                                               |
| P60橋脚                                               |
| 上り線 梁下面                                             |
| T - 2                                               |
| 240mm x 160mm                                       |



|                                                     |
|-----------------------------------------------------|
| <div> <div>高架橋</div> <div>補強補修工事(橋梁補修)</div> </div> |
| 目視点検調査・たたき点検調査                                      |
| 断面修復工                                               |
| P60橋脚                                               |
| 上り線 梁下面                                             |
| Ha - 3                                              |
| 300mm x 300mm                                       |

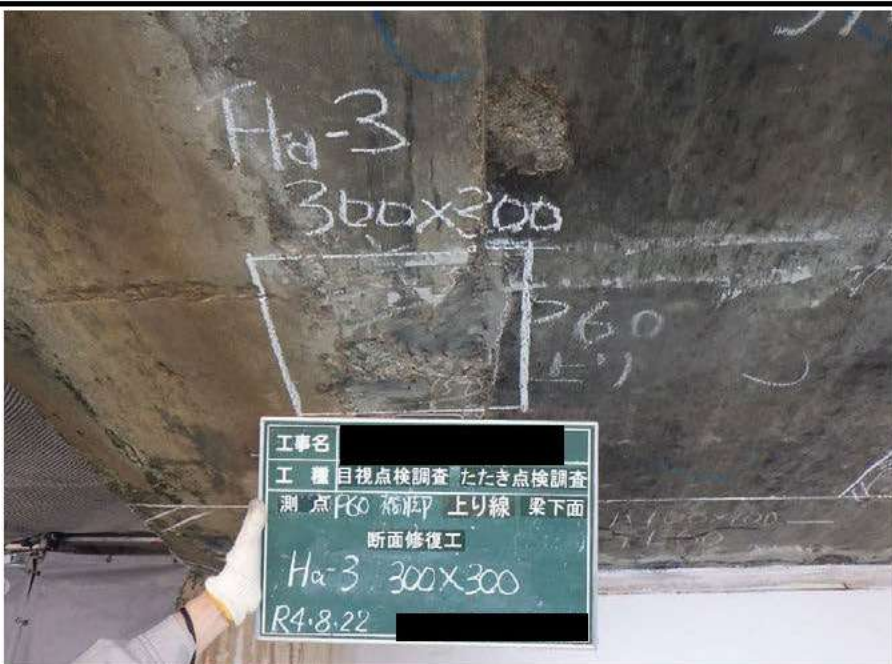

|                                                     |
|-----------------------------------------------------|
| <div> <div>高架橋</div> <div>補強補修工事(橋梁補修)</div> </div> |
| 目視点検調査・たたき点検調査                                      |
| 断面修復工                                               |
| P60橋脚                                               |
| 上り線 梁下面                                             |
| T - 4                                               |
| 340mm x 380mm                                       |




|                                                     |
|-----------------------------------------------------|
| <div> <div>高架橋</div> <div>補強補修工事(橋梁補修)</div> </div> |
| 目視点検調査・たたき点検調査                                      |
| 断面修復工                                               |
| P60橋脚                                               |
| 上り線 梁下面                                             |
| T - 5                                               |
| 200mm x 160mm                                       |



|                                                     |
|-----------------------------------------------------|
| <div> <div>高架橋</div> <div>補強補修工事(橋梁補修)</div> </div> |
| 目視点検調査・たたき点検調査                                      |
| 断面修復工                                               |
| P60橋脚                                               |
| 上り線 梁下面                                             |
| Ha - 6                                              |
| 80mm x 80mm                                         |



|                     |
|---------------------|
| 高架橋<br>補強補修工事(橋梁補修) |
| 目視点検調査・たたき点検調査      |
| 断面修復工               |
| P60橋脚               |
| 上り線 梁下面             |
| Ha - 7              |
| 100mm x 90mm        |

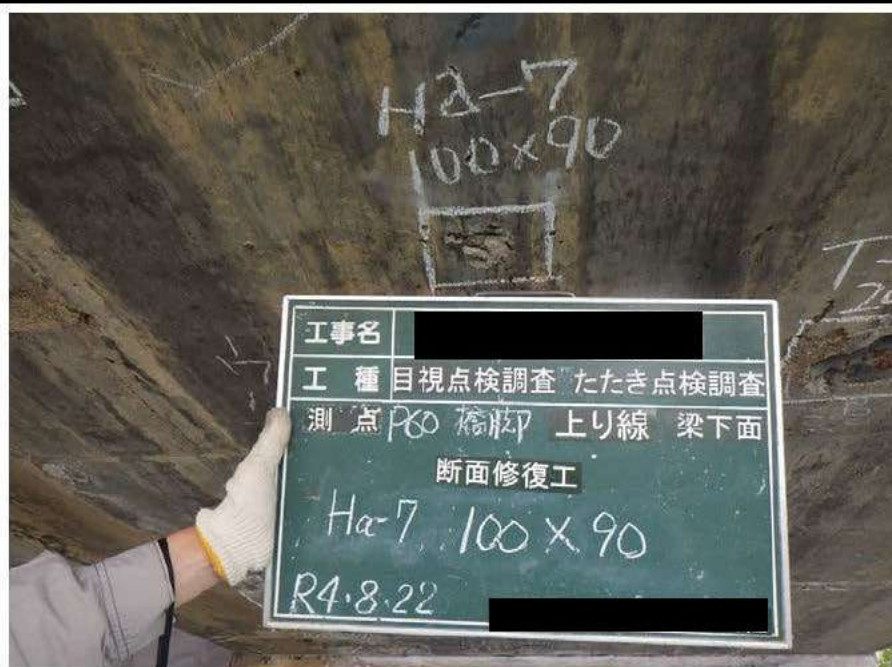


|                     |
|---------------------|
| 高架橋<br>補強補修工事(橋梁補修) |
| 目視点検調査・たたき点検調査      |
| 断面修復工               |
| P60橋脚               |
| 上り線 梁下面             |
| Ha - 8              |
| 100mm x 100mm       |



|                     |
|---------------------|
| 高架橋<br>補強補修工事(橋梁補修) |
| 目視点検調査・たたき点検調査      |
| 断面修復工               |
| P60橋脚               |
| 上り線 梁下面             |
| Ha - 9              |
| 100mm x 70mm        |




|                                                     |
|-----------------------------------------------------|
| <div> <div>高架橋</div> <div>補強補修工事(橋梁補修)</div> </div> |
| 目視点検調査・たたき点検調査                                      |
| 断面修復工                                               |
| P60橋脚                                               |
| 上り線 梁下面                                             |
| T - 10                                              |
| 150mm x 120mm                                       |

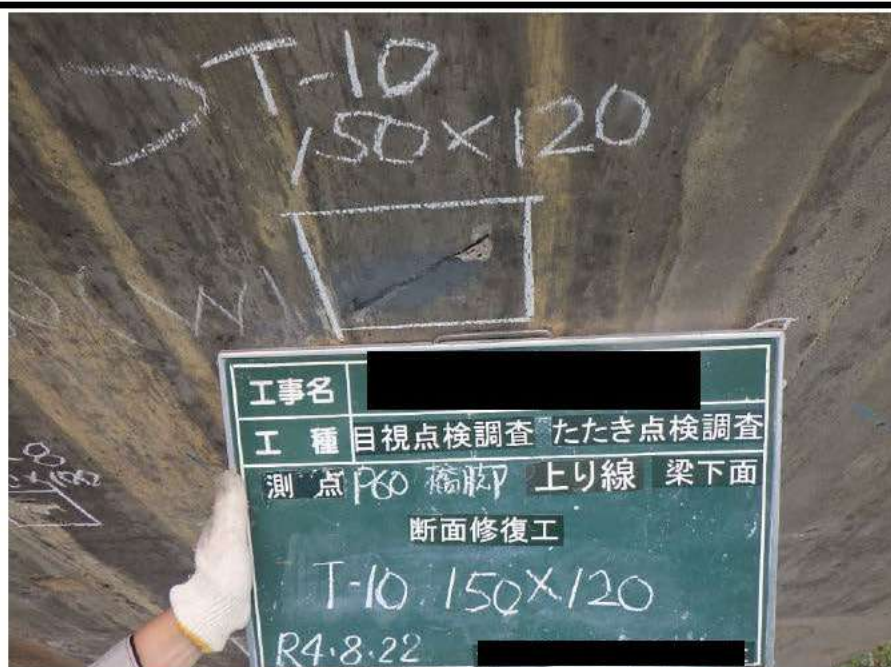

|                                                     |
|-----------------------------------------------------|
| <div> <div>高架橋</div> <div>補強補修工事(橋梁補修)</div> </div> |
| 目視点検調査・たたき点検調査                                      |
| 断面修復工                                               |
| P60橋脚                                               |
| 上り線 梁下面                                             |
| T - 11                                              |
| 250mm x 110mm                                       |



|                                                     |
|-----------------------------------------------------|
| <div> <div>高架橋</div> <div>補強補修工事(橋梁補修)</div> </div> |
| 目視点検調査・たたき点検調査                                      |
| 断面修復工                                               |
| P60橋脚                                               |
| 上り線 梁下面                                             |
| Ha - 12                                             |
| 210mm x 150mm                                       |

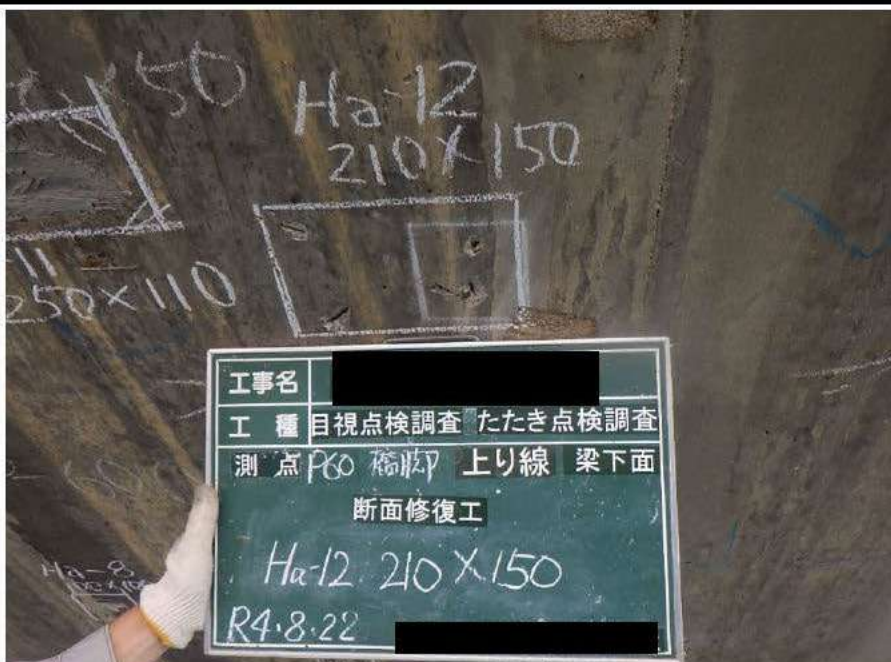

|                                                     |
|-----------------------------------------------------|
| <div> <div>高架橋</div> <div>補強補修工事(橋梁補修)</div> </div> |
| 目視点検調査・たたき点検調査                                      |
| 断面修復工                                               |
| P60橋脚                                               |
| 上り線 梁下面                                             |
| T - 13                                              |
| 100mm x 100mm                                       |




|                                                     |
|-----------------------------------------------------|
| <div> <div>高架橋</div> <div>補強補修工事(橋梁補修)</div> </div> |
| 目視点検調査・たたき点検調査                                      |
| 断面修復工                                               |
| P60橋脚                                               |
| 梁下面 上り線                                             |
| Ha - 14                                             |
| 80mm x 80mm                                         |



|                                                     |
|-----------------------------------------------------|
| <div> <div>高架橋</div> <div>補強補修工事(橋梁補修)</div> </div> |
| 目視点検調査・たたき点検調査                                      |
| 断面修復工                                               |
| P60橋脚                                               |
| 上り線 梁下面                                             |
| T - 15                                              |
| 130mm x 130mm                                       |



|                                                     |
|-----------------------------------------------------|
| <div> <div>高架橋</div> <div>補強補修工事(橋梁補修)</div> </div> |
| 目視点検調査・たたき点検調査                                      |
| 断面修復工                                               |
| P60橋脚                                               |
| 上り線 梁下面                                             |
| Ha - 16                                             |
| 80mm x 80mm                                         |

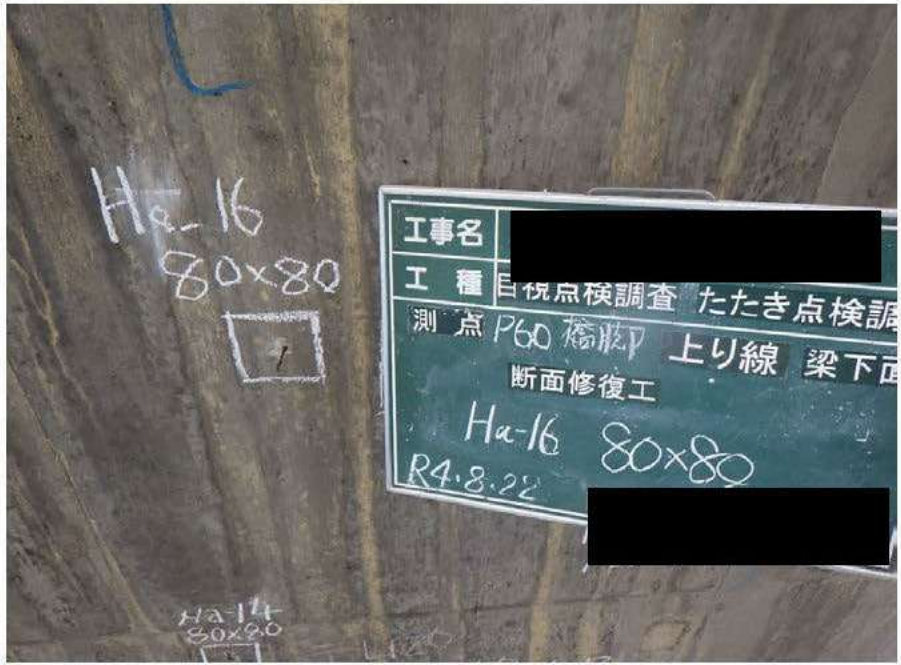


|                                                     |
|-----------------------------------------------------|
| <div> <div>高架橋</div> <div>補強補修工事(橋梁補修)</div> </div> |
| 目視点検調査・たたき点検調査                                      |
| 断面修復工                                               |
| P60橋脚                                               |
| 上り線 梁下面                                             |
| Ha - 17                                             |
| 130mm x 130mm                                       |



|                                                     |
|-----------------------------------------------------|
| <div> <div>高架橋</div> <div>補強補修工事(橋梁補修)</div> </div> |
| 目視点検調査・たたき点検調査                                      |
| 断面修復工                                               |
| P60橋脚                                               |
| 上り線 梁下面                                             |
| T - 18                                              |
| 100mm x 110mm                                       |




|                                                     |
|-----------------------------------------------------|
| <div> <div>高架橋</div> <div>補強補修工事(橋梁補修)</div> </div> |
| 目視点検調査・たたき点検調査                                      |
| 断面修復工                                               |
| P60橋脚                                               |
| 上り線 梁下面                                             |
| Ha - 19                                             |
| 100mm x 90mm                                        |

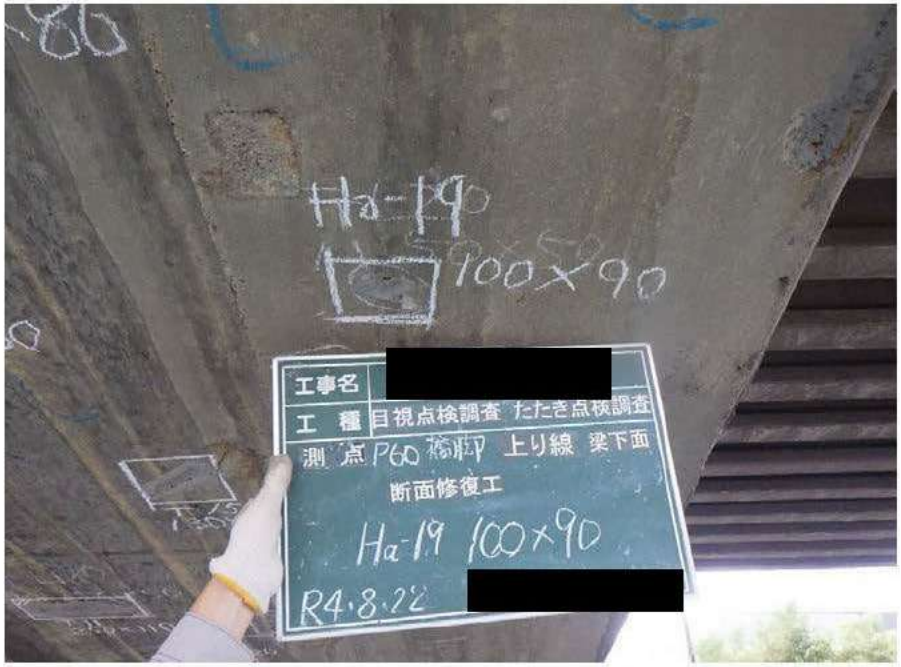


|                                                     |
|-----------------------------------------------------|
| <div> <div>高架橋</div> <div>補強補修工事(橋梁補修)</div> </div> |
| 目視点検調査・たたき点検調査                                      |
| 断面修復工                                               |
| P60橋脚                                               |
| 上り線 梁下面                                             |
| Ha - 20                                             |
| 130mm x 80mm                                        |



|                                                     |
|-----------------------------------------------------|
| <div> <div>高架橋</div> <div>補強補修工事(橋梁補修)</div> </div> |
| 目視点検調査・たたき点検調査                                      |
| 断面修復工                                               |
| P60橋脚                                               |
| 上り線 梁下面                                             |
| Ha - 21                                             |
| 100mm x 130mm                                       |

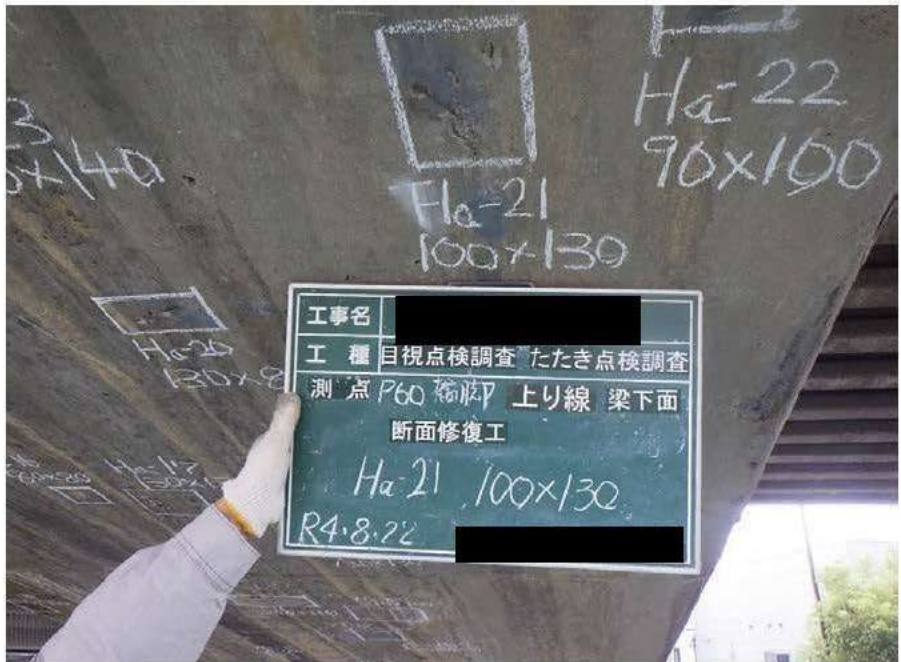


|                                                                 |
|-----------------------------------------------------------------|
| <div> <div></div> <div>高架橋</div> </div> <div>補強補修工事(橋梁補修)</div> |
| 目視点検調査・たたき点検調査                                                  |
| 断面修復工                                                           |
| P60橋脚                                                           |
| 上り線 梁下面                                                         |
| Ha - 22                                                         |
| 90mm x 100mm                                                    |

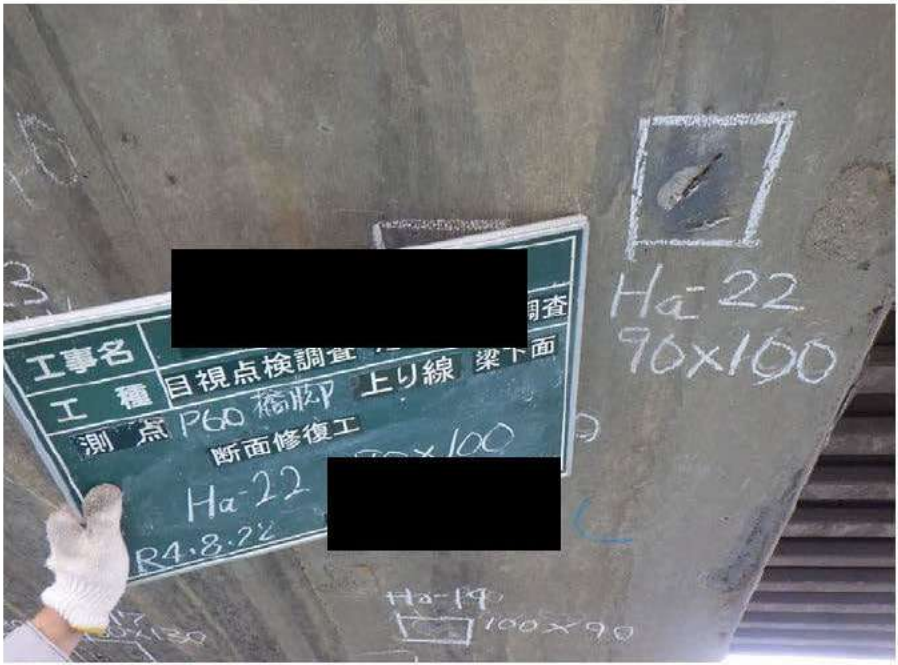

|                                                                 |
|-----------------------------------------------------------------|
| <div> <div></div> <div>高架橋</div> </div> <div>補強補修工事(橋梁補修)</div> |
| 目視点検調査・たたき点検調査                                                  |
| 断面修復工                                                           |
| P60橋脚                                                           |
| 上り線 梁下面                                                         |
| T - 23                                                          |
| 70mm x 140mm                                                    |




|                                                                 |
|-----------------------------------------------------------------|
| <div> <div></div> <div>高架橋</div> </div> <div>補強補修工事(橋梁補修)</div> |
| 目視点検調査・たたき点検調査                                                  |
| 断面修復工                                                           |
| P60橋脚                                                           |
| 上り線 梁下面                                                         |
| Ha - 24                                                         |
| 90mm x 90mm                                                     |

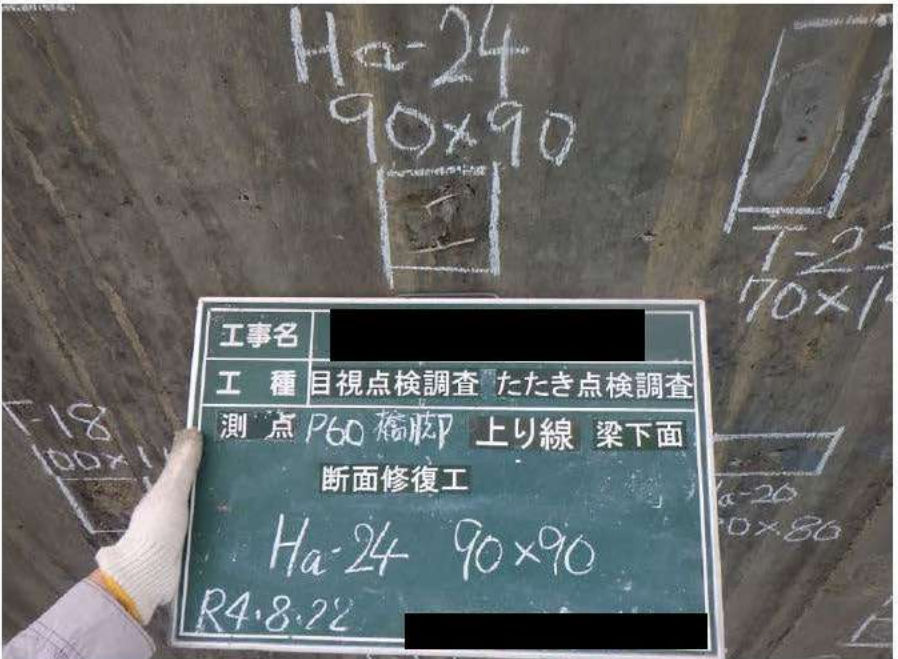


|                                                     |
|-----------------------------------------------------|
| <div> <div>高架橋</div> <div>補強補修工事(橋梁補修)</div> </div> |
| 目視点検調査・たたき点検調査                                      |
| 断面修復工                                               |
| P60橋脚                                               |
| 上り線 梁下面                                             |
| T - 25                                              |
| 90mm x 70mm                                         |



|                                                     |
|-----------------------------------------------------|
| <div> <div>高架橋</div> <div>補強補修工事(橋梁補修)</div> </div> |
| 目視点検調査・たたき点検調査                                      |
| 断面修復工                                               |
| P60橋脚                                               |
| 上り線 梁下面                                             |
| T - 26                                              |
| 60mm x 70mm                                         |

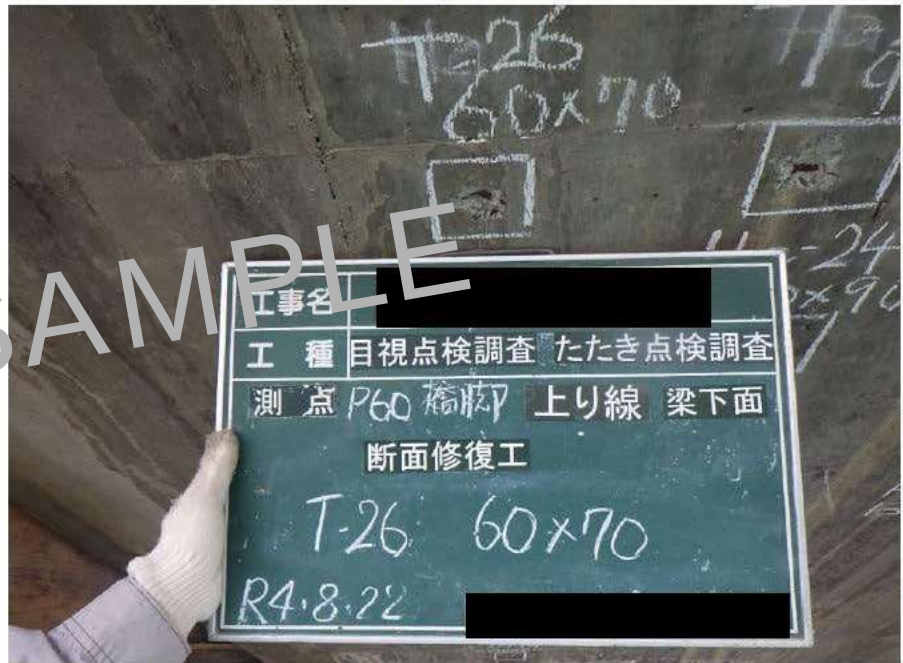

|                                                     |
|-----------------------------------------------------|
| <div> <div>高架橋</div> <div>補強補修工事(橋梁補修)</div> </div> |
| 目視点検調査・たたき点検調査                                      |
| 断面修復工                                               |
| P60橋脚                                               |
| 上り線 梁下面                                             |
| Ha - 27                                             |
| 100mm x 120mm                                       |

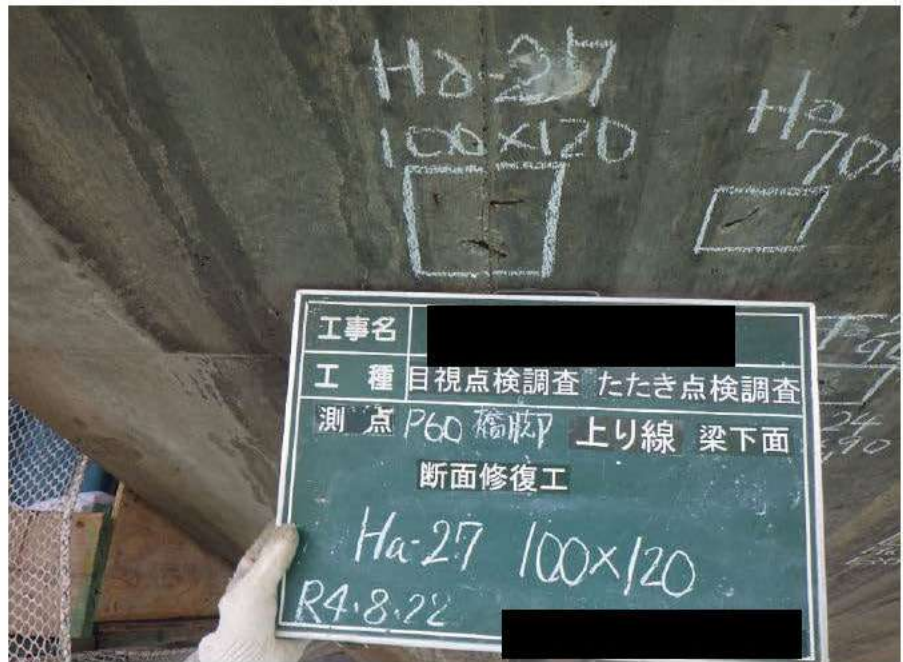


|                     |
|---------------------|
| 高架橋<br>補強補修工事(橋梁補修) |
| 目視点検調査・たたき点検調査      |
| 断面修復工               |
| P60橋脚               |
| 上り線 梁下面             |
| Ha - 28             |
| 70mm x 60mm         |



|                     |
|---------------------|
| 高架橋<br>補強補修工事(橋梁補修) |
| 目視点検調査・たたき点検調査      |
| 断面修復工               |
| P60橋脚               |
| 上り線 梁下面             |
| T - 29              |
| 270mm x 120mm       |



|                     |
|---------------------|
| 高架橋<br>補強補修工事(橋梁補修) |
| 目視点検調査・たたき点検調査      |
| 断面修復工               |
| P60橋脚               |
| 上り線 梁下面             |
| Ha - 30             |
| 120mm x 120mm       |

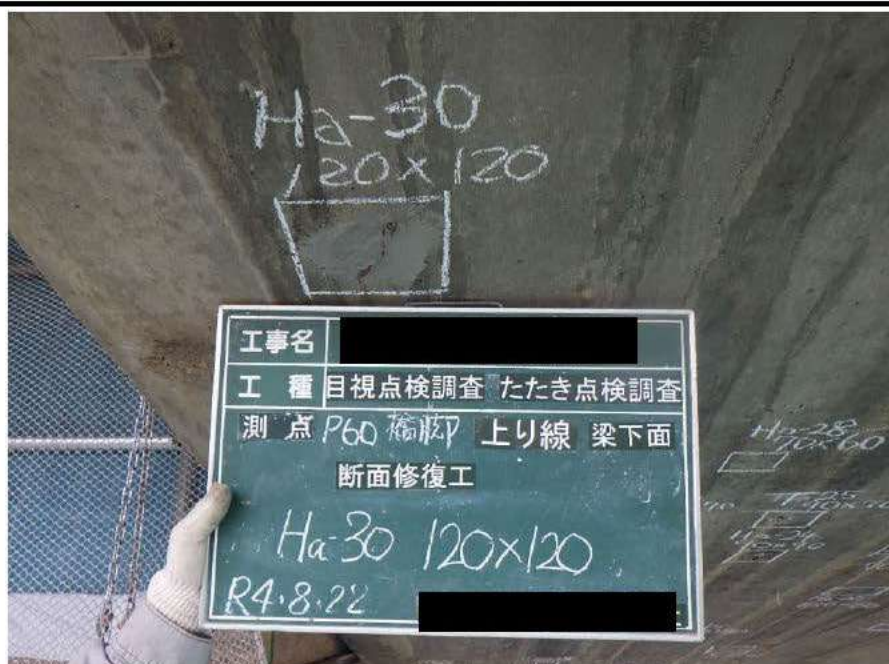


|                                                     |
|-----------------------------------------------------|
| <div> <div>高架橋</div> <div>補強補修工事(橋梁補修)</div> </div> |
| 目視点検調査・たたき点検調査                                      |
| 断面修復工                                               |
| P60橋脚                                               |
| 上り線 梁下面                                             |
| Ha - 31                                             |
| 100mm x 250mm                                       |




|                                                     |
|-----------------------------------------------------|
| <div> <div>高架橋</div> <div>補強補修工事(橋梁補修)</div> </div> |
| 目視点検調査・たたき点検調査                                      |
| 断面修復工                                               |
| P60橋脚                                               |
| 上り線 梁下面                                             |
| T - 32                                              |
| 270mm x 130mm                                       |



|                                                     |
|-----------------------------------------------------|
| <div> <div>高架橋</div> <div>補強補修工事(橋梁補修)</div> </div> |
| 目視点検調査・たたき点検調査                                      |
| 断面修復工                                               |
| P60橋脚                                               |
| 上り線 梁下面                                             |
| Ha - 33                                             |
| 110mm x 150mm                                       |

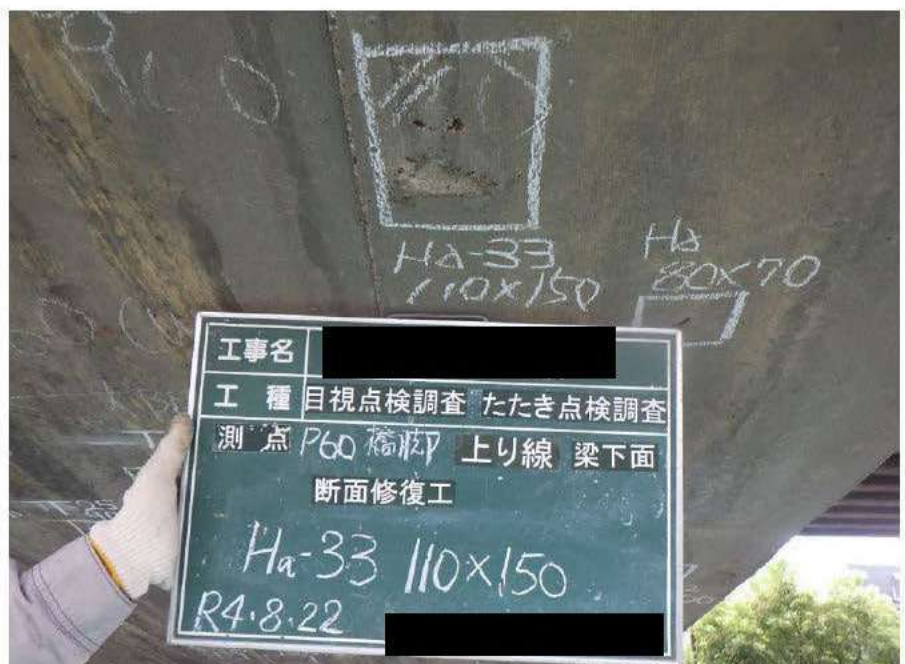

|                                                     |
|-----------------------------------------------------|
| <div> <div>高架橋</div> <div>補強補修工事(橋梁補修)</div> </div> |
| 目視点検調査・たたき点検調査                                      |
| 断面修復工                                               |
| P60橋脚                                               |
| 上り線 梁下面                                             |
| Ha - 34                                             |
| 80mm x 70mm                                         |

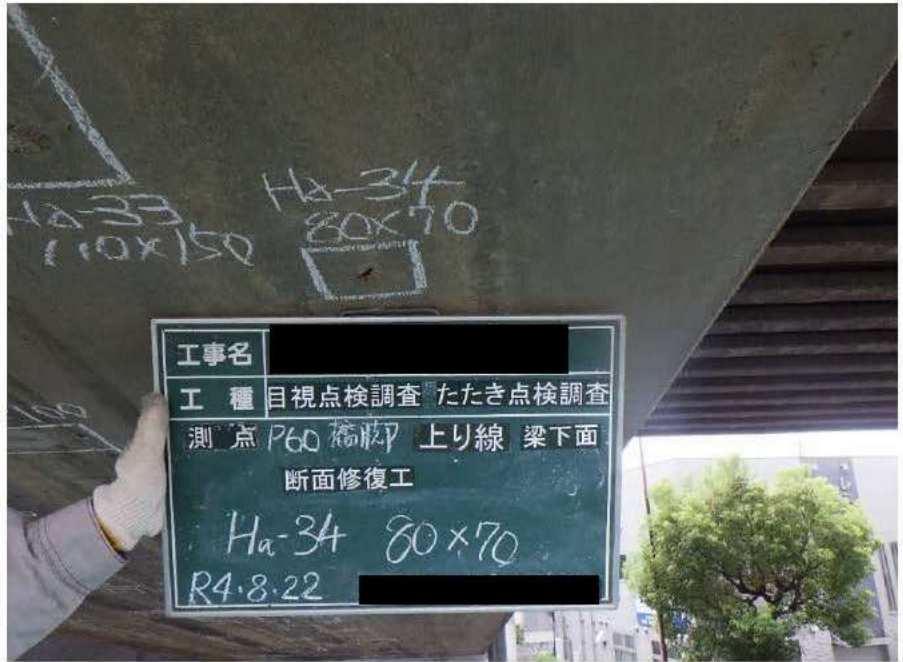

|                                                     |
|-----------------------------------------------------|
| <div> <div>高架橋</div> <div>補強補修工事(橋梁補修)</div> </div> |
| 目視点検調査・たたき点検調査                                      |
| 断面修復工                                               |
| P60橋脚                                               |
| 上り線 梁下面                                             |
| T - 35                                              |
| 440mm x 330mm                                       |



|                                                     |
|-----------------------------------------------------|
| <div> <div>高架橋</div> <div>補強補修工事(橋梁補修)</div> </div> |
| 目視点検調査・たたき点検調査                                      |
| 断面修復工                                               |
| P60橋脚                                               |
| 上り線 梁下面                                             |
| T - 36                                              |
| 1400mm x 1500mm                                     |




|   |
|---|
| <div> <div> <div></div> <div>高架橋</div> </div> <div> <div></div> <div>補強補修工事(橋梁補修)</div> </div> </div> |
| 目視点検調査・たたき点検調査                                                                                        |
| 断面修復工                                                                                                 |
| P60橋脚                                                                                                 |
| 下り線 梁下面                                                                                               |
| T - 1                                                                                                 |
| 1860mm x 1800mm                                                                                       |




|   |
|---|
| <div> <div> <div></div> <div>高架橋</div> </div> <div> <div></div> <div>補強補修工事(橋梁補修)</div> </div> </div> |
| 目視点検調査・たたき点検調査                                                                                        |
| 断面修復工                                                                                                 |
| P60橋脚                                                                                                 |
| 下り線 梁下面                                                                                               |
| T - 2                                                                                                 |
| 630mm x 660mm                                                                                         |



|   |
|---|
| <div> <div> <div></div> <div>高架橋</div> </div> <div> <div></div> <div>補強補修工事(橋梁補修)</div> </div> </div> |
| 目視点検調査・たたき点検調査                                                                                        |
| 断面修復工                                                                                                 |
| P60橋脚                                                                                                 |
| 下り線 梁下面                                                                                               |
| Ha - 3                                                                                                |
| 130mm x 130mm                                                                                         |

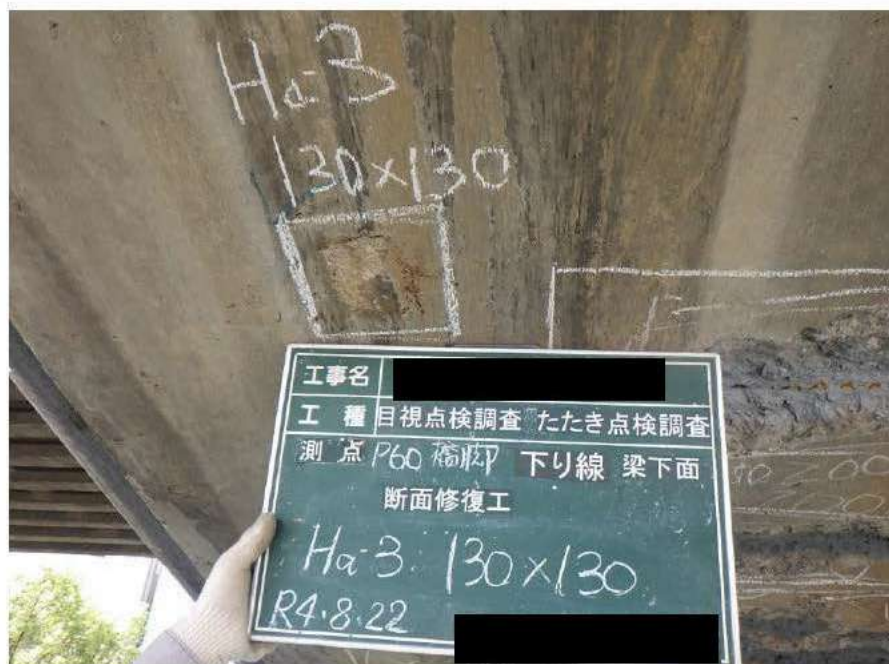


|                     |
|---------------------|
| 高架橋<br>補強補修工事(橋梁補修) |
| 目視点検調査・たたき点検調査      |
| 断面修復工               |
| P60橋脚               |
| 下り線 梁下面             |
| Ha - 4              |
| 110mm x 80mm        |

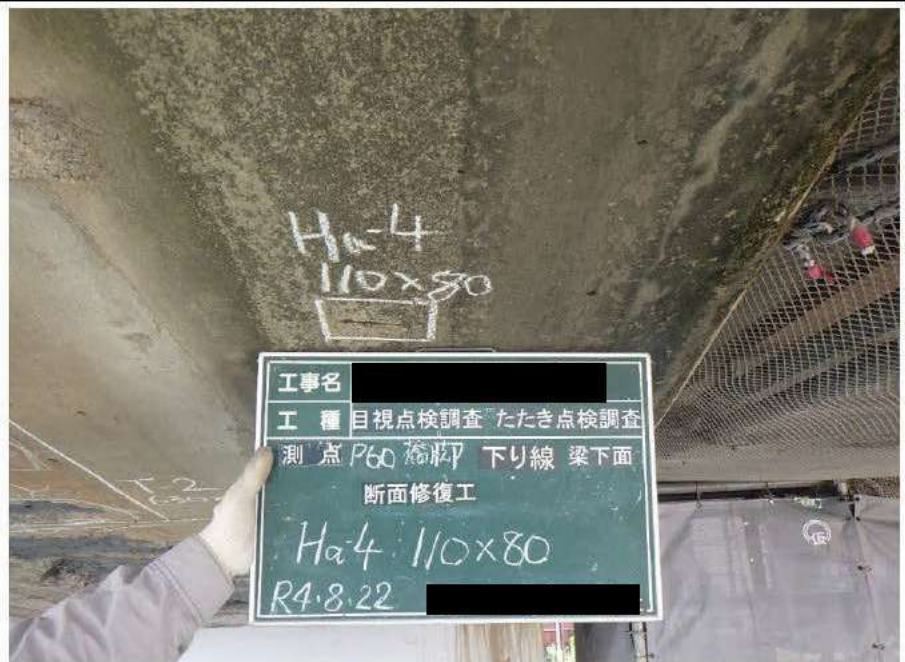


|                     |
|---------------------|
| 高架橋<br>補強補修工事(橋梁補修) |
| 目視点検調査・たたき点検調査      |
| 断面修復工               |
| P60橋脚               |
| 下り線 梁下面             |
| Ha - 5              |
| 110mm x 170mm       |




|                     |
|---------------------|
| 高架橋<br>補強補修工事(橋梁補修) |
| 目視点検調査・たたき点検調査      |
| 断面修復工               |
| P60橋脚               |
| 下り線 梁下面             |
| Ha - 6              |
| 100mm x 90mm        |

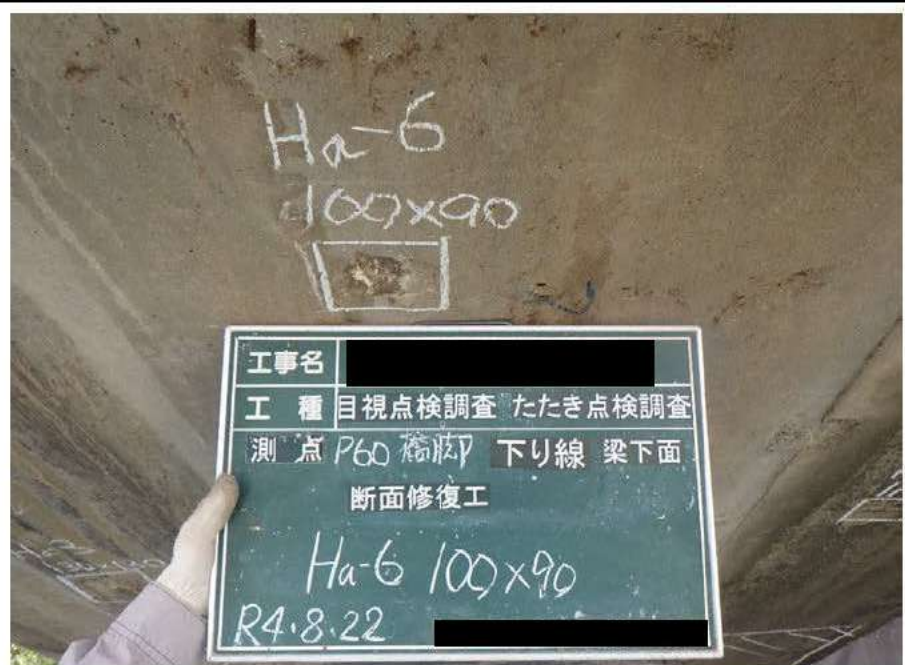


|                                                     |
|-----------------------------------------------------|
| <div> <div>高架橋</div> <div>補強補修工事(橋梁補修)</div> </div> |
| 目視点検調査・たたき点検調査                                      |
| 断面修復工                                               |
| P60橋脚                                               |
| 下り線 梁下面                                             |
| Ha - 7                                              |
| 120mm x 110mm                                       |

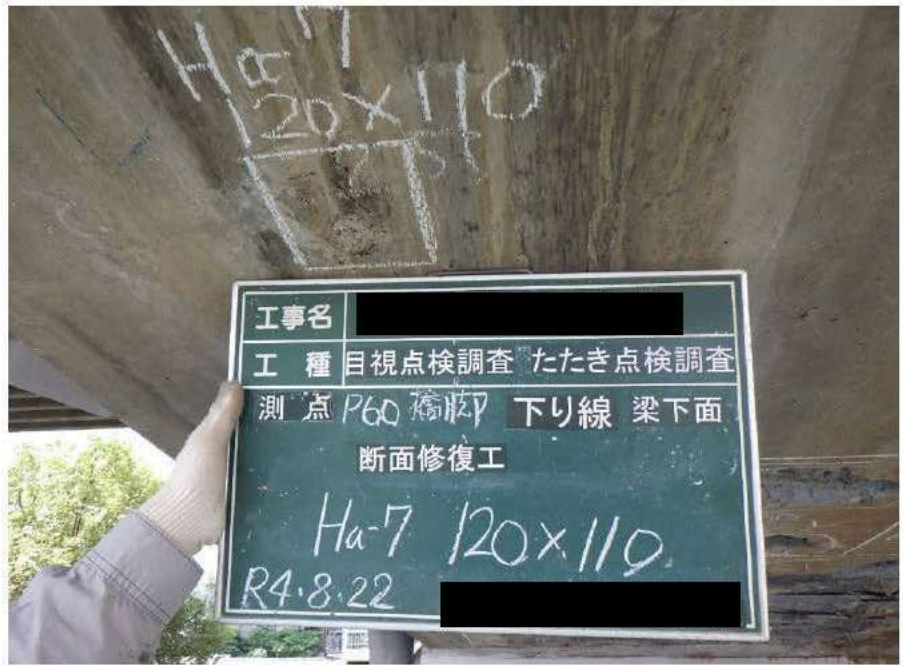

|                                                     |
|-----------------------------------------------------|
| <div> <div>高架橋</div> <div>補強補修工事(橋梁補修)</div> </div> |
| 目視点検調査・たたき点検調査                                      |
| 断面修復工                                               |
| P60橋脚                                               |
| 下り線 梁下面                                             |
| Ha - 8                                              |
| 130mm x 110mm                                       |

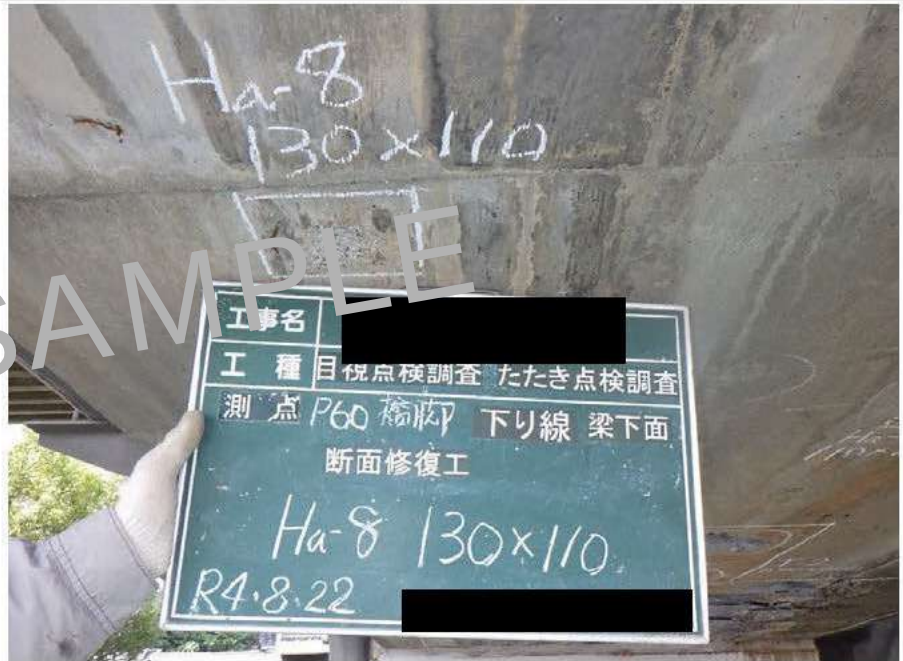

|                                                     |
|-----------------------------------------------------|
| <div> <div>高架橋</div> <div>補強補修工事(橋梁補修)</div> </div> |
| 目視点検調査・たたき点検調査                                      |
| 断面修復工                                               |
| P60橋脚                                               |
| 下り線 梁下面                                             |
| Ha - 9                                              |
| 130mm x 110mm                                       |

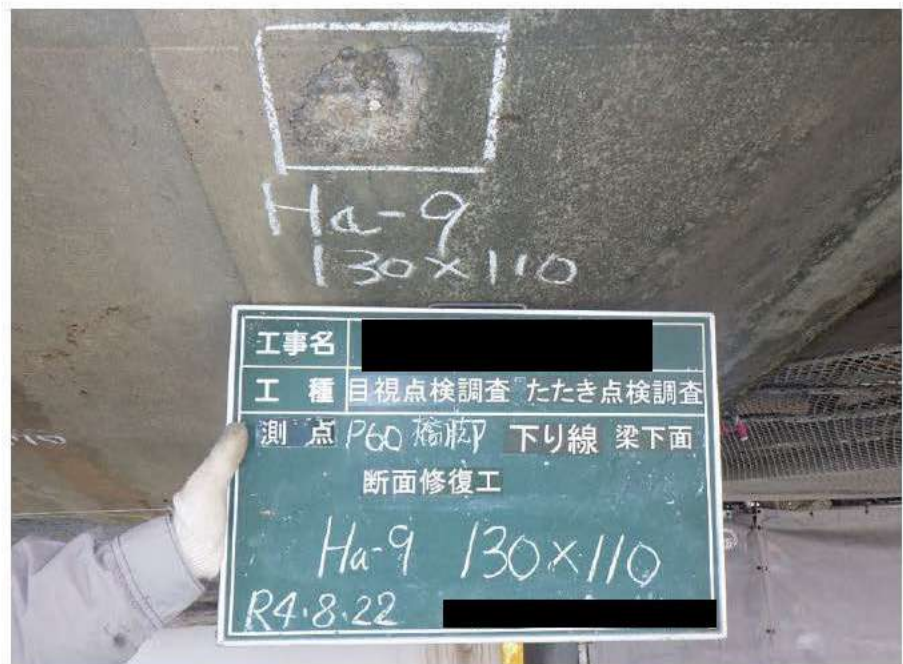

|                                                     |
|-----------------------------------------------------|
| <div> <div>高架橋</div> <div>補強補修工事(橋梁補修)</div> </div> |
| 目視点検調査・たたき点検調査                                      |
| 断面修復工                                               |
| P60橋脚                                               |
| 下り線 梁下面                                             |
| Ha - 10                                             |
| 140mm x 110mm                                       |




|                                                     |
|-----------------------------------------------------|
| <div> <div>高架橋</div> <div>補強補修工事(橋梁補修)</div> </div> |
| 目視点検調査・たたき点検調査                                      |
| 断面修復工                                               |
| P60橋脚                                               |
| 下り線 梁下面                                             |
| T - 11                                              |
| 770mm x 510mm                                       |




|                                                     |
|-----------------------------------------------------|
| <div> <div>高架橋</div> <div>補強補修工事(橋梁補修)</div> </div> |
| 目視点検調査・たたき点検調査                                      |
| 断面修復工                                               |
| P60橋脚                                               |
| 下り線 梁下面                                             |
| Ha - 12                                             |
| 130mm x 120mm                                       |




|                     |
|---------------------|
| 高架橋<br>補強補修工事(橋梁補修) |
| 目視点検調査・たたき点検調査      |
| 断面修復工               |
| P60橋脚               |
| 下り線 梁下面             |
| Ha - 13             |
| 180mm x 160mm       |

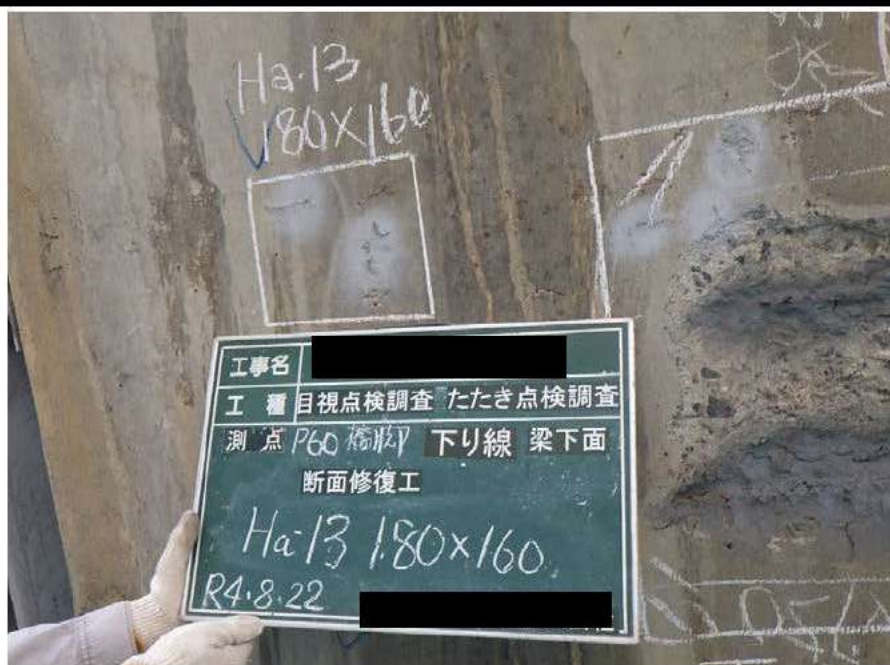

|                     |
|---------------------|
| 高架橋<br>補強補修工事(橋梁補修) |
| 目視点検調査・たたき点検調査      |
| 断面修復工               |
| P60橋脚               |
| 梁下面 下り線             |
| T - 14              |
| 300mm x 310mm       |

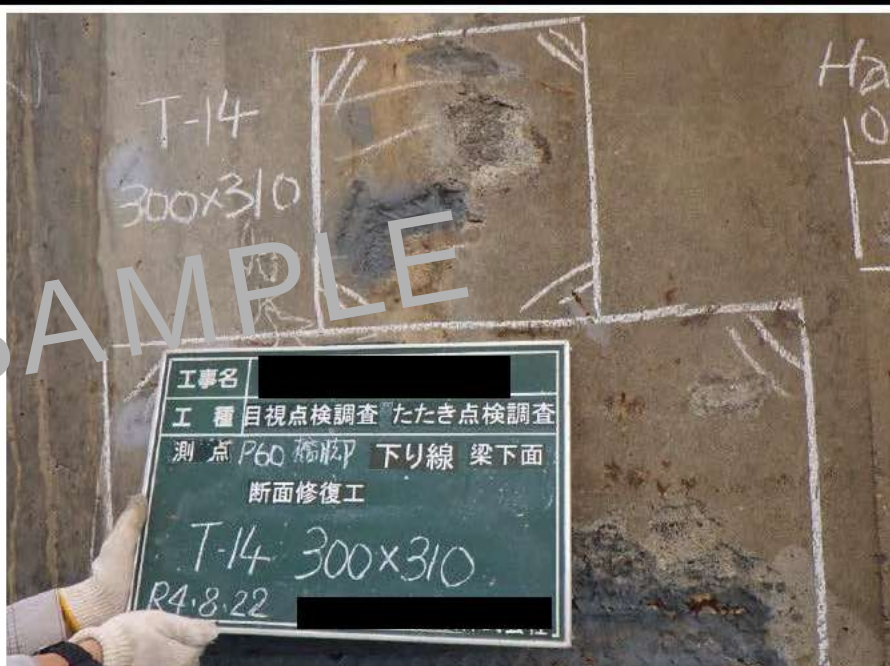


|                     |
|---------------------|
| 高架橋<br>補強補修工事(橋梁補修) |
| 目視点検調査・たたき点検調査      |
| 断面修復工               |
| P60橋脚               |
| 下り線 梁下面             |
| Ha - 15             |
| 100mm x 100mm       |

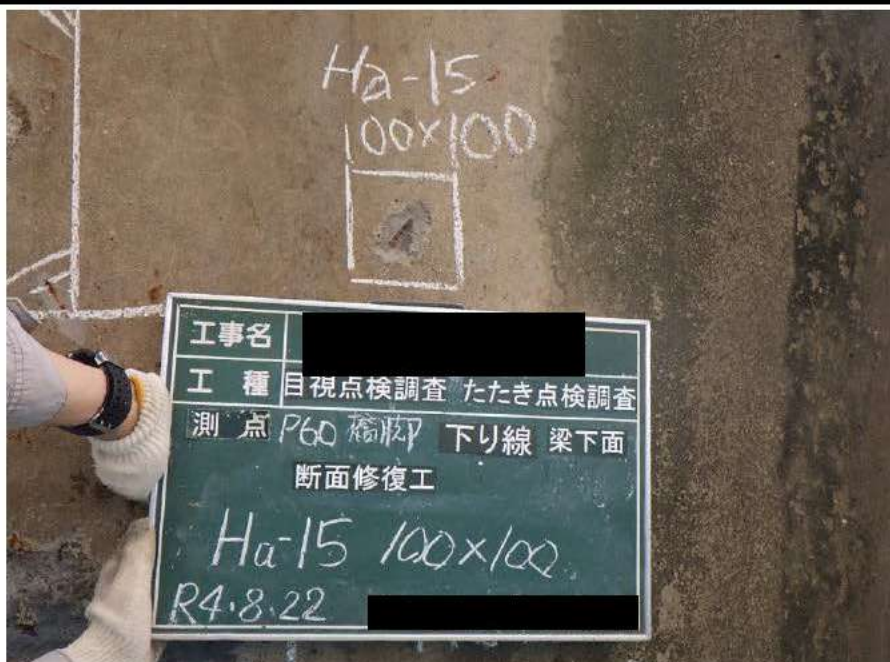


|                                                     |
|-----------------------------------------------------|
| <div> <div>高架橋</div> <div>補強補修工事(橋梁補修)</div> </div> |
| 目視点検調査・たたき点検調査                                      |
| 断面修復工                                               |
| P60橋脚                                               |
| 下り線 梁下面                                             |
| Ha - 16                                             |
| 220mm x 320mm                                       |
| Ha - 16                                             |




|                                                     |
|-----------------------------------------------------|
| <div> <div>高架橋</div> <div>補強補修工事(橋梁補修)</div> </div> |
| 目視点検調査・たたき点検調査                                      |
| 断面修復工                                               |
| P60橋脚                                               |
| 梁下面 下り線                                             |
| Ha - 17                                             |
| 130mm x 250mm                                       |

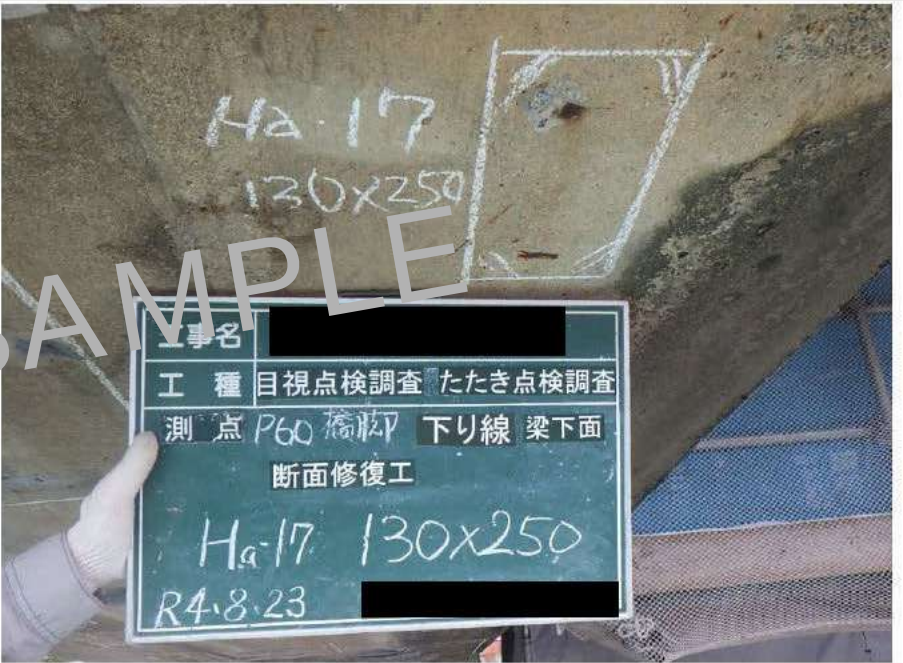

|                                                     |
|-----------------------------------------------------|
| <div> <div>高架橋</div> <div>補強補修工事(橋梁補修)</div> </div> |
| 目視点検調査・たたき点検調査                                      |
| 断面修復工                                               |
| P60橋脚                                               |
| 下り線 梁下面                                             |
| T - 18                                              |
| 530mm x 910mm                                       |

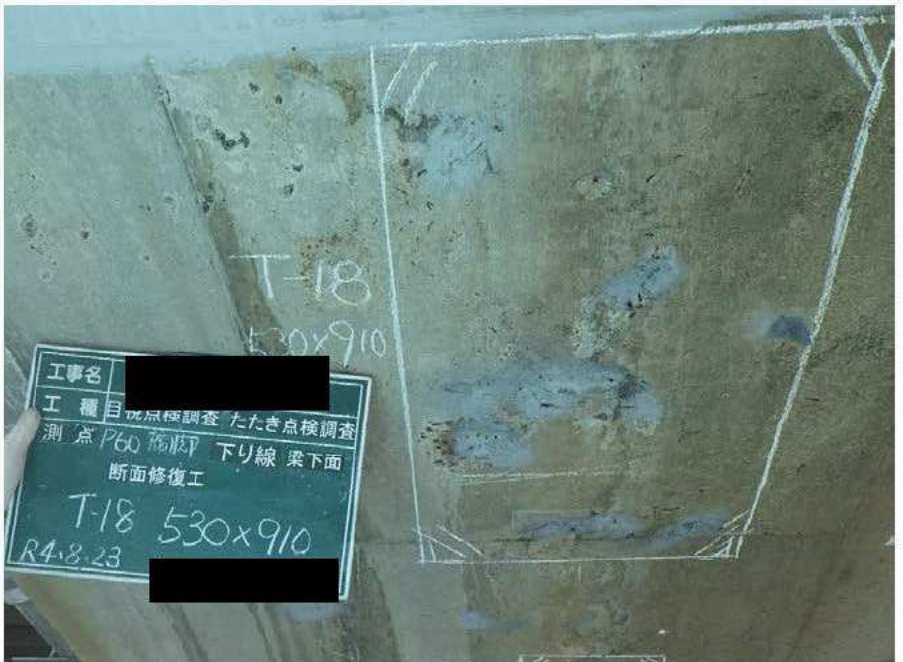

|                |
|----------------|
| 高架橋            |
| 補強補修工事(橋梁補修)   |
|                |
| 目視点検調査・たたき点検調査 |
| 断面修復工          |
| P60橋脚          |
| 下り線 梁下面        |
| Ha - 19        |
| 100mm x 100mm  |
|                |

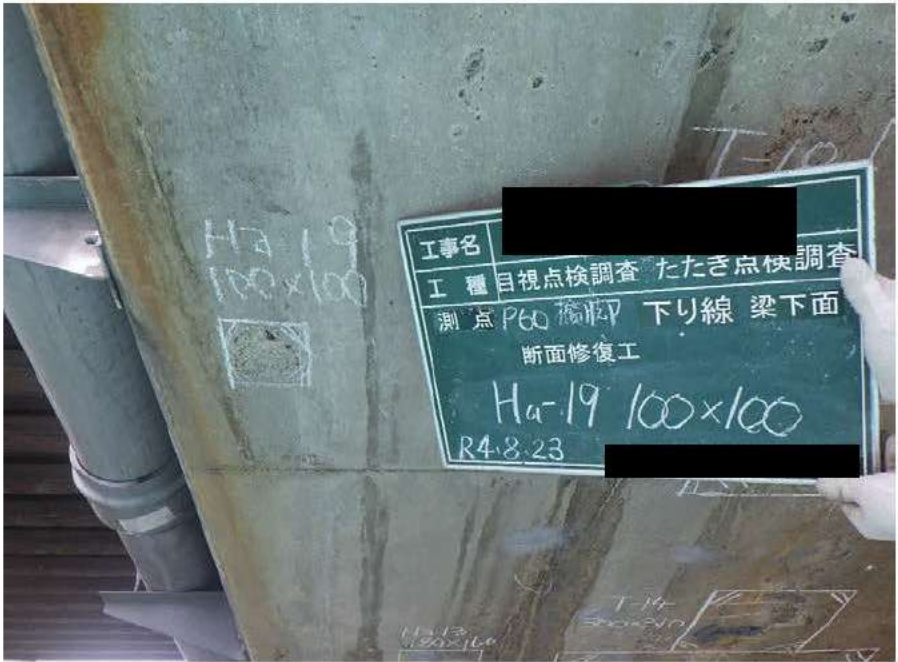

|  |
|--|
|  |
|  |
|  |
|  |
|  |
|  |
|  |
|  |
|  |
|  |

SAMPLE 余白

|  |
|--|
|  |
|  |
|  |
|  |
|  |
|  |
|  |
|  |
|  |
|  |

余白


|                     |
|---------------------|
| 高架橋<br>補強補修工事(橋梁補修) |
| 目視点検調査・たたき点検調査      |
| 断面修復工               |
| P60橋脚               |
| 梁側面 起点側             |
| T - 1               |
| 440mm x 520mm       |




|                     |
|---------------------|
| 高架橋<br>補強補修工事(橋梁補修) |
| 目視点検調査・たたき点検調査      |
| 断面修復工               |
| P60橋脚               |
| 梁側面 起点側             |
| T - 2               |
| 550mm x 600mm       |



|                     |
|---------------------|
| 高架橋<br>補強補修工事(橋梁補修) |
| 目視点検調査・たたき点検調査      |
| 断面修復工               |
| P60橋脚               |
| 梁側面 起点側             |
| T - 3               |
| 990mm x 1030mm      |

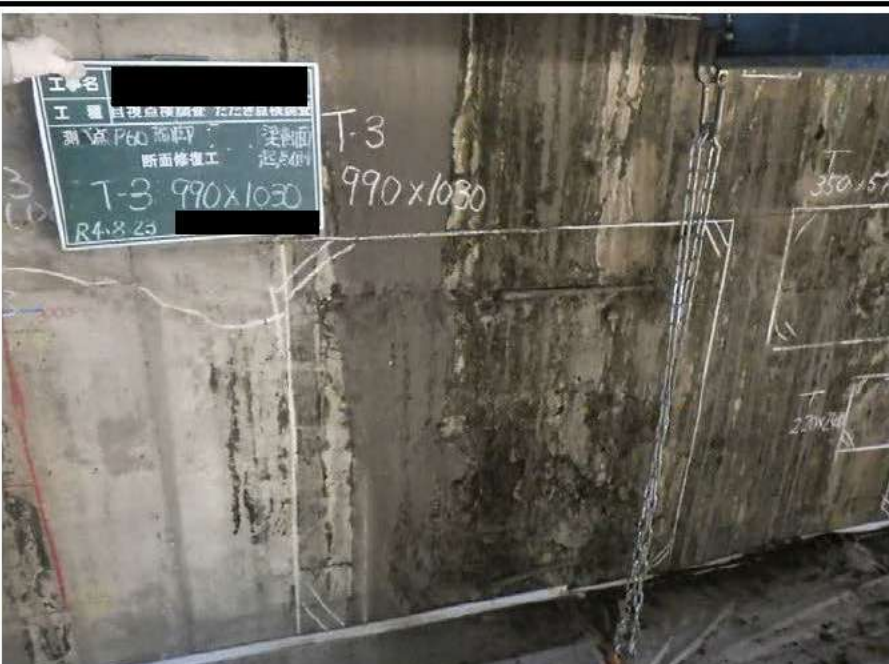


|                                                     |
|-----------------------------------------------------|
| <div> <div>高架橋</div> <div>補強補修工事(橋梁補修)</div> </div> |
| 目視点検調査・たたき点検調査                                      |
| 断面修復工                                               |
| P60橋脚                                               |
| 梁側面 起点側                                             |
| T - 4                                               |
| 270mm x 180mm                                       |

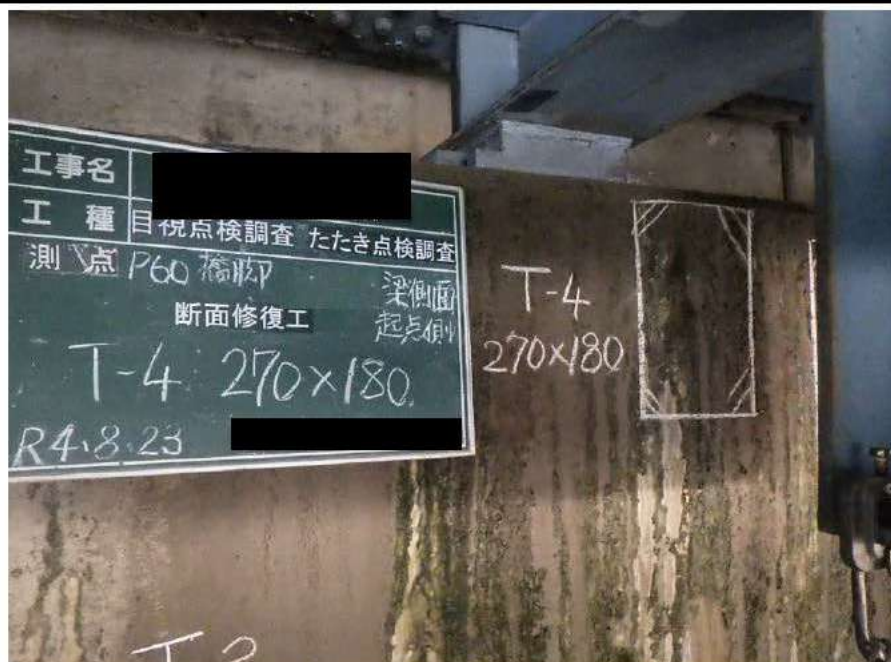

|                                                     |
|-----------------------------------------------------|
| <div> <div>高架橋</div> <div>補強補修工事(橋梁補修)</div> </div> |
| 目視点検調査・たたき点検調査                                      |
| 断面修復工                                               |
| P60橋脚                                               |
| 梁側面 起点側                                             |
| T - 5                                               |
| 350mm x 140mm                                       |




|                                                     |
|-----------------------------------------------------|
| <div> <div>高架橋</div> <div>補強補修工事(橋梁補修)</div> </div> |
| 目視点検調査・たたき点検調査                                      |
| 断面修復工                                               |
| P60橋脚                                               |
| 梁側面 起点側                                             |
| T - 6                                               |
| 220mm x 240mm                                       |

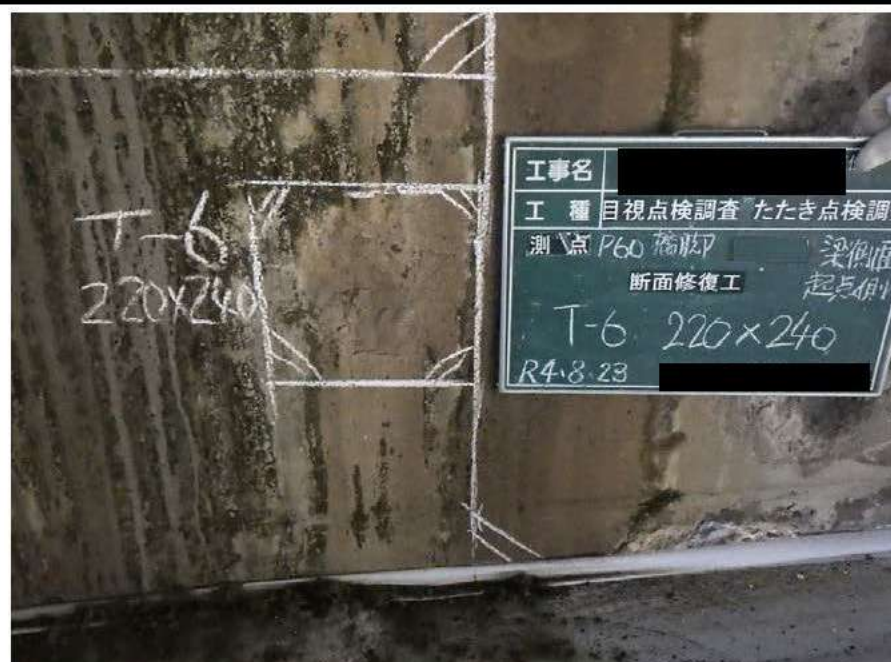


|                                                                                          |
|------------------------------------------------------------------------------------------|
| <div> <div> <div></div> <div>高架橋</div> <div></div> </div> <div>補強補修工事(橋梁補修)</div> </div> |
| 目視点検調査・たたき点検調査                                                                           |
| 断面修復工                                                                                    |
| P60橋脚                                                                                    |
| 梁側面 起点側                                                                                  |
| T - 7                                                                                    |
| 350mm x 570mm                                                                            |
|                                                                                          |



|                                                                                          |
|------------------------------------------------------------------------------------------|
| <div> <div> <div></div> <div>高架橋</div> <div></div> </div> <div>補強補修工事(橋梁補修)</div> </div> |
| 目視点検調査・たたき点検調査                                                                           |
| 断面修復工                                                                                    |
| P60橋脚                                                                                    |
| 梁側面 起点側                                                                                  |
| T - 8                                                                                    |
| 320mm x 200mm                                                                            |
|                                                                                          |

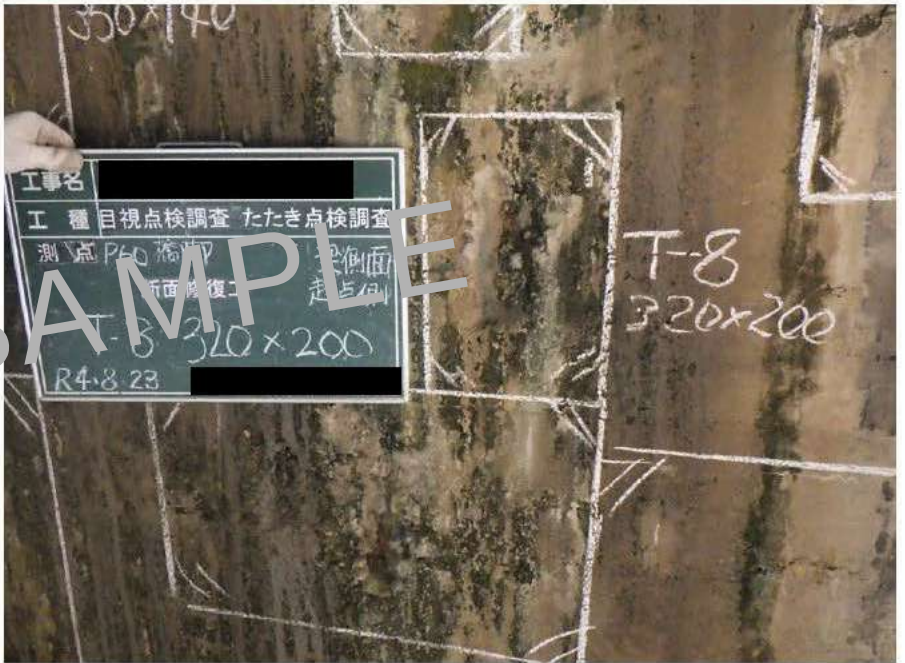

|                                                                                          |
|------------------------------------------------------------------------------------------|
| <div> <div> <div></div> <div>高架橋</div> <div></div> </div> <div>補強補修工事(橋梁補修)</div> </div> |
| 目視点検調査・たたき点検調査                                                                           |
| 断面修復工                                                                                    |
| P60橋脚                                                                                    |
| 梁側面 起点側                                                                                  |
| U - 9                                                                                    |
| 300mm x 180mm                                                                            |
|                                                                                          |

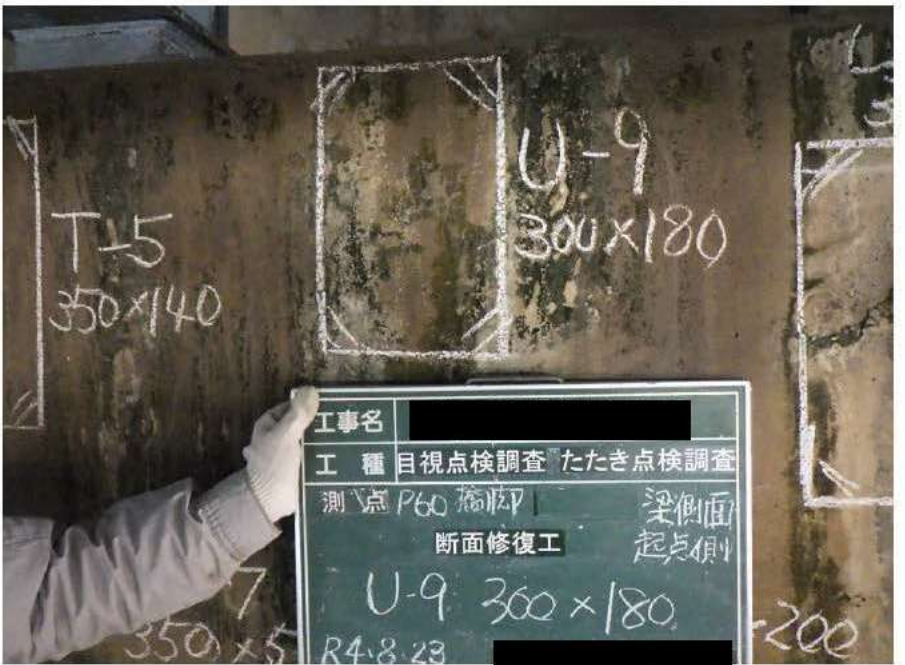


|                     |
|---------------------|
| 高架橋<br>補強補修工事(橋梁補修) |
| 目視点検調査・たたき点検調査      |
| 断面修復工               |
| P60橋脚               |
| 梁側面 起点側             |
| U - 10              |
| 340mm x 300mm       |



|                     |
|---------------------|
| 高架橋<br>補強補修工事(橋梁補修) |
| 目視点検調査・たたき点検調査      |
| 断面修復工               |
| P60橋脚               |
| 梁側面 起点側             |
| T - 11              |
| 920mm x 750mm       |




|                     |
|---------------------|
| 高架橋<br>補強補修工事(橋梁補修) |
| 目視点検調査・たたき点検調査      |
| 断面修復工               |
| P60橋脚               |
| 梁側面 起点側             |
| U - 12              |
| 370mm x 320mm       |

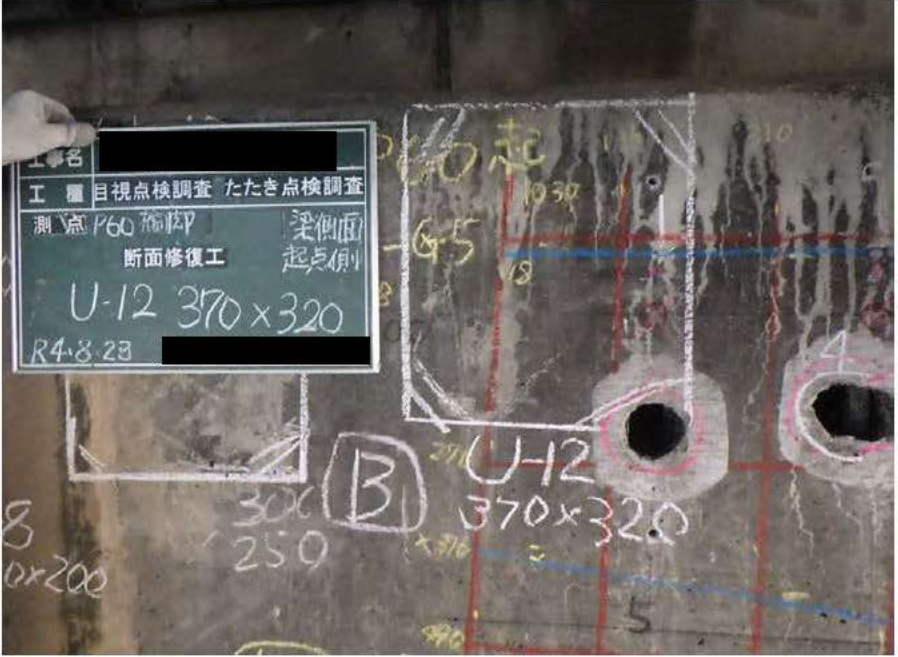




|                     |
|---------------------|
| 高架橋<br>補強補修工事(橋梁補修) |
| 目視点検調査・たたき点検調査      |
| 断面修復工               |
| P60橋脚               |
| 梁側面 終点側             |
| U - 1               |
| 250mm x 320mm       |

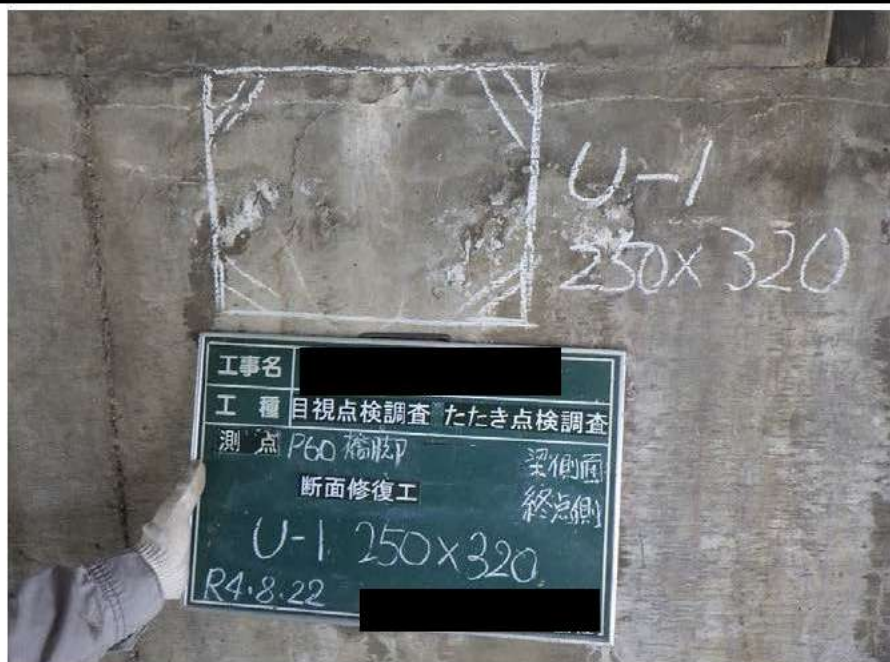


|                     |
|---------------------|
| 高架橋<br>補強補修工事(橋梁補修) |
| 目視点検調査・たたき点検調査      |
| 断面修復工               |
| P60橋脚               |
| 梁側面 終点側             |
| U - 2               |
| 540mm x 530mm       |



|                     |
|---------------------|
| 高架橋<br>補強補修工事(橋梁補修) |
| 目視点検調査・たたき点検調査      |
| 断面修復工               |
| P60橋脚               |
| 梁側面 終点側             |
| U - 3               |
| 260mm x 1850mm      |

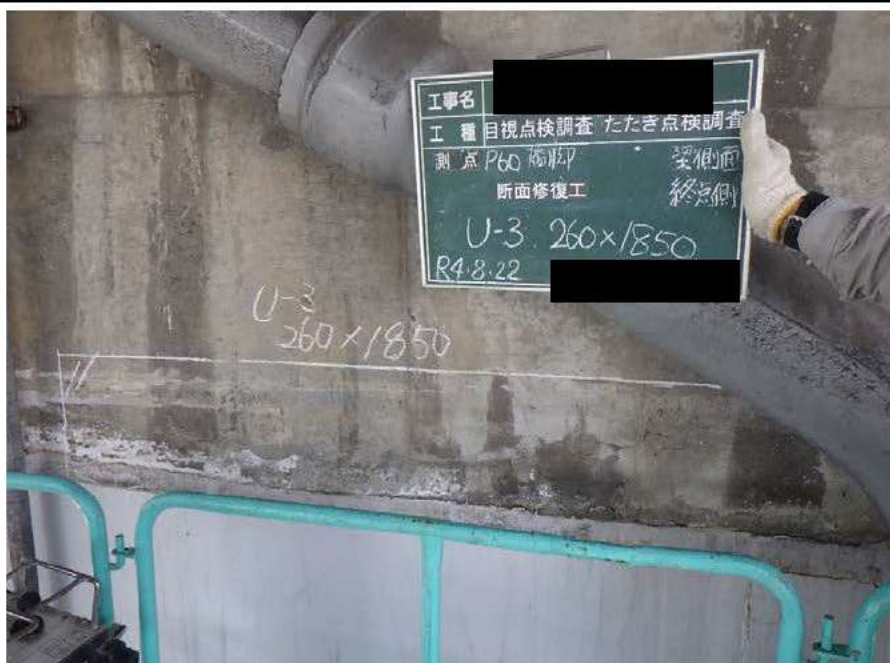
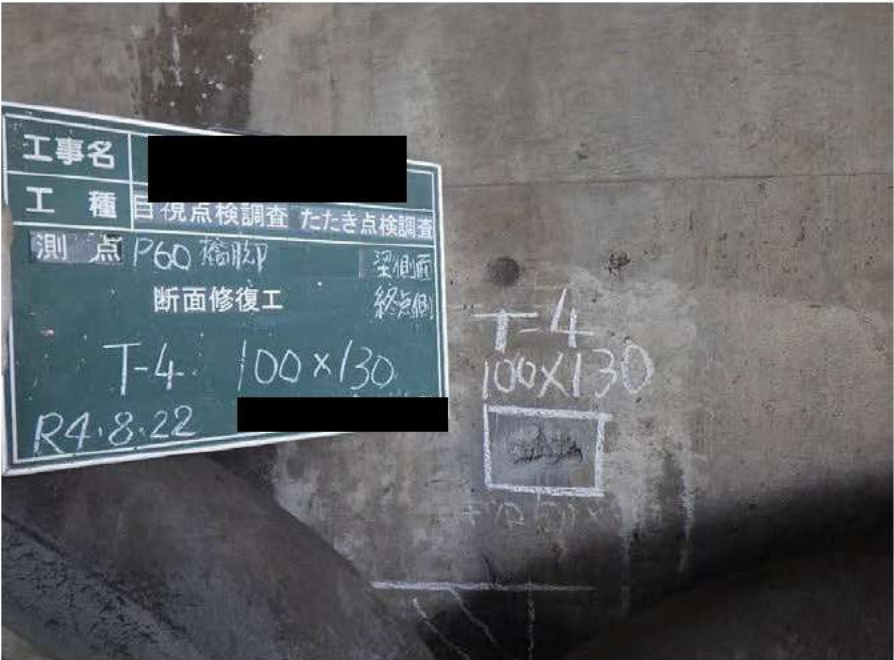
|                        |                                                                                    |
|------------------------|------------------------------------------------------------------------------------|
| 高架橋( )<br>補強補修工事(橋梁補修) |  |
| 目視点検調査・たたき点検調査         |                                                                                    |
| 断面修復工                  |                                                                                    |
| P60橋脚                  |                                                                                    |
| 梁側面 終点側                |                                                                                    |
| T - 4                  |                                                                                    |
| 100mm x 130mm          |                                                                                    |
|                        | SAMPLE 余白                                                                          |
|                        |                                                                                    |
|                        |                                                                                    |
|                        | 余白                                                                                 |
|                        |                                                                                    |
|                        |                                                                                    |
高架橋  
補強補修工事(橋梁補修)

目視点検調査・たたき点検調査


ひび割れ注入工

P60橋脚

梁側面 起点側

h - 1

W 0.3mm x L 3200mm

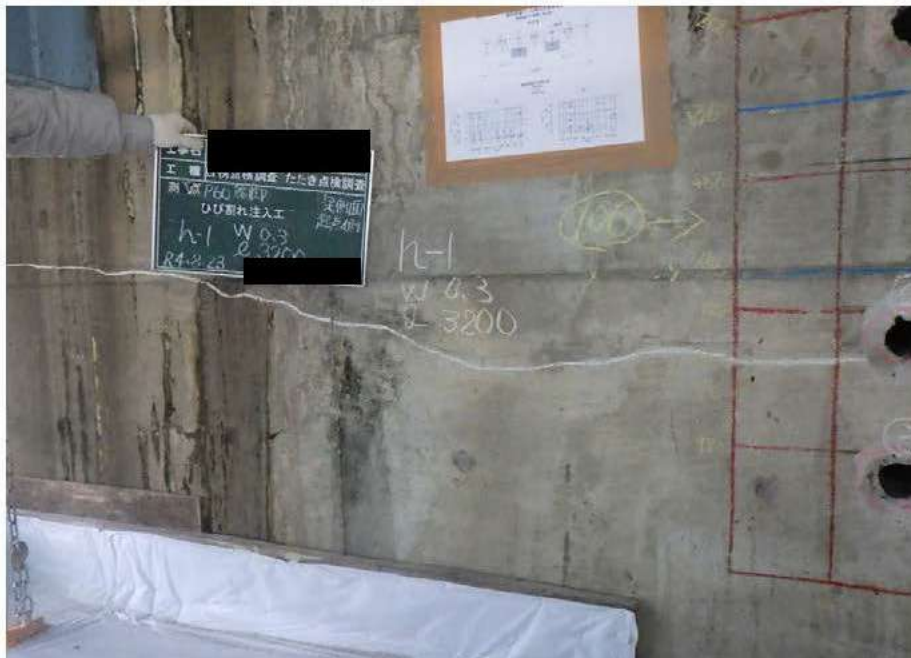

高架橋  
補強補修工事(橋梁補修)

目視点検調査・たたき点検調査

ひび割れ注入工

P60橋脚

梁側面 起点側

h - 2

W 0.3mm x L 1100mm



高架橋  
補強補修工事(橋梁補修)

目視点検調査・たたき点検調査

ひび割れ注入工

P60橋脚

梁側面 起点側

h - 3

W 0.3mm x L 2800mm



|                     |
|---------------------|
| 高架橋                 |
| 補強補修工事(橋梁補修)        |
|                     |
| 目視点検調査・たたき点検調査      |
| ひび割れ注入工             |
| P60橋脚               |
| 梁側面  終点側            |
| h - 1               |
| W 0.3mm x  L 4250mm |
|                     |



|  |
|--|
|  |
|  |
|  |
|  |
|  |
|  |
|  |
|  |
|  |
|  |
|  |

SAMPLE 余 白

|  |
|--|
|  |
|  |
|  |
|  |
|  |
|  |
|  |
|  |
|  |
|  |
|  |

余 白